



PIANO QUOTATO - RILIEVO DI PRIMA PIANTA
 ANTE RIORDINO FONDARIO
 STATO ATTUALE EDIFICATORIO Sc: 1:500

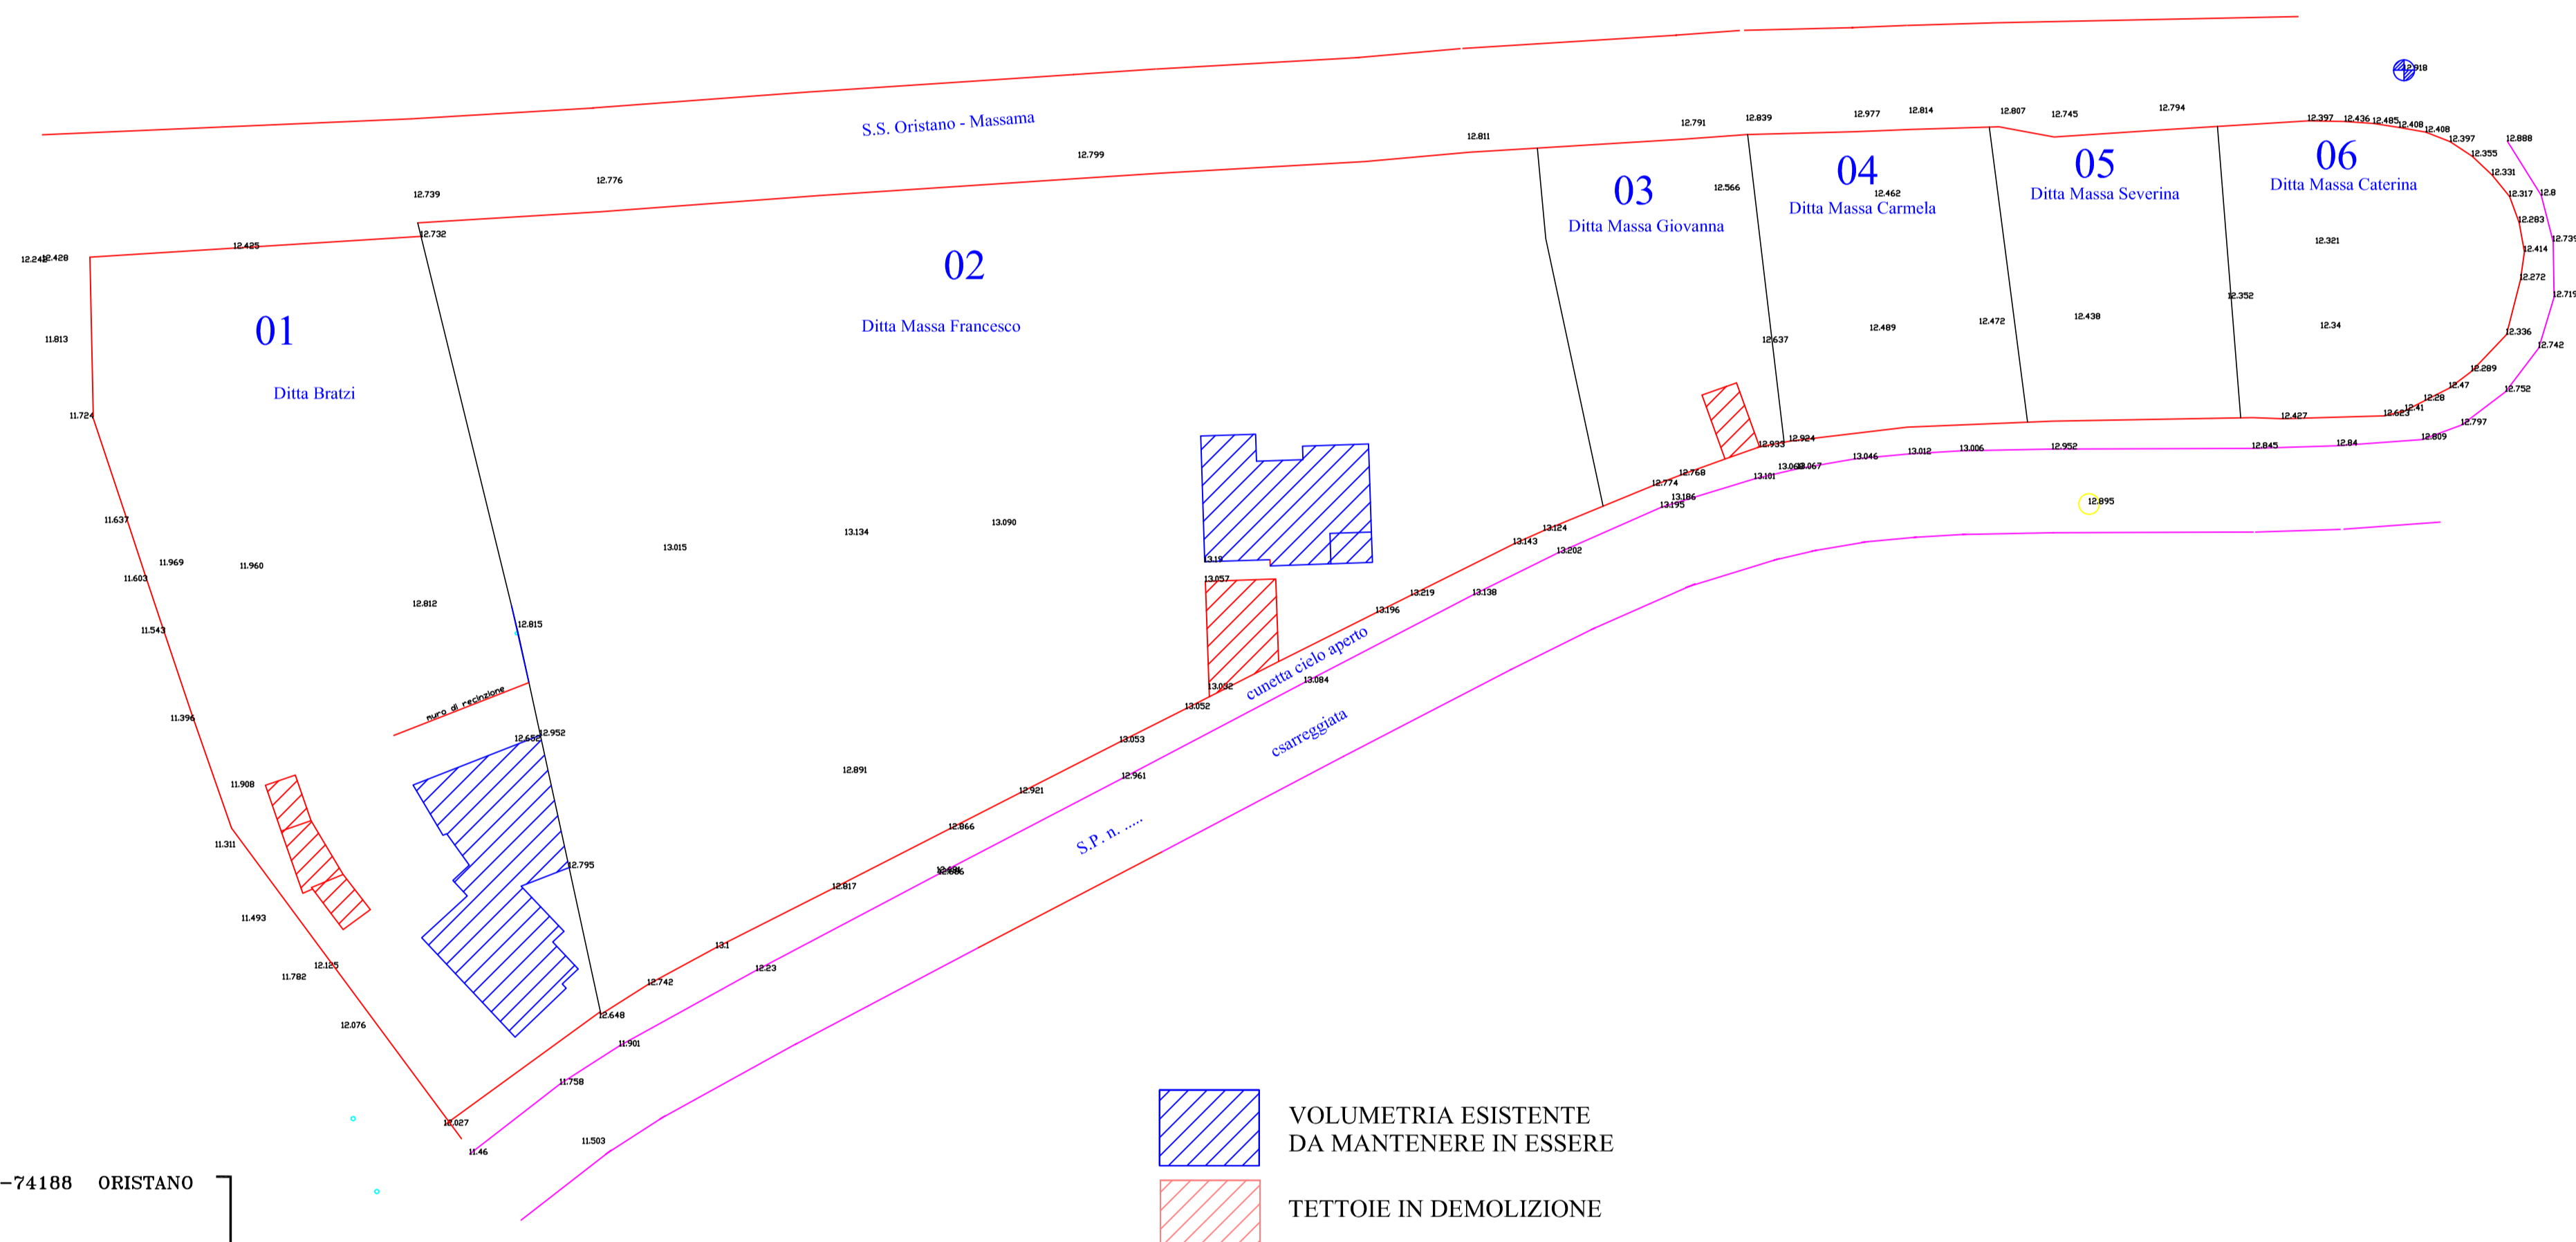

LA PROPRIETA'
 MASSA FRANCESCO
 BRATZI MARCO
 MASSA GIOVANNA
 MASSA CARMELA
 MASSA SEVERINA
 MASSA CATERINA
 MIGHELI MARISA
 BRATZI ANTONIO
 BRATZI MARIA FRANCA

INGG. STUDIO  Via Sardegna 67 - tel 0703-74188 ORISTANO Ing. Francesco Uselli		
COMUNE DI ORISTANO		
PROGETTO PIANO DI LOTTIZZAZIONE "MASSA E PIU'" IN ZONA "C2ru" DEL COMUNE DI ORISTANO		
OGGETTO PIANO QUOTATO - RILIEVO DI PRIMA PIANTA ANTE RIORDINO FONDARIO STATO EDIFICATORIO ATTUALE		
U.T.	IL PROGETTISTA	DATA
		TAVOLA
		SCALA