


PLANIVOLUMETRICO Sc.1:500

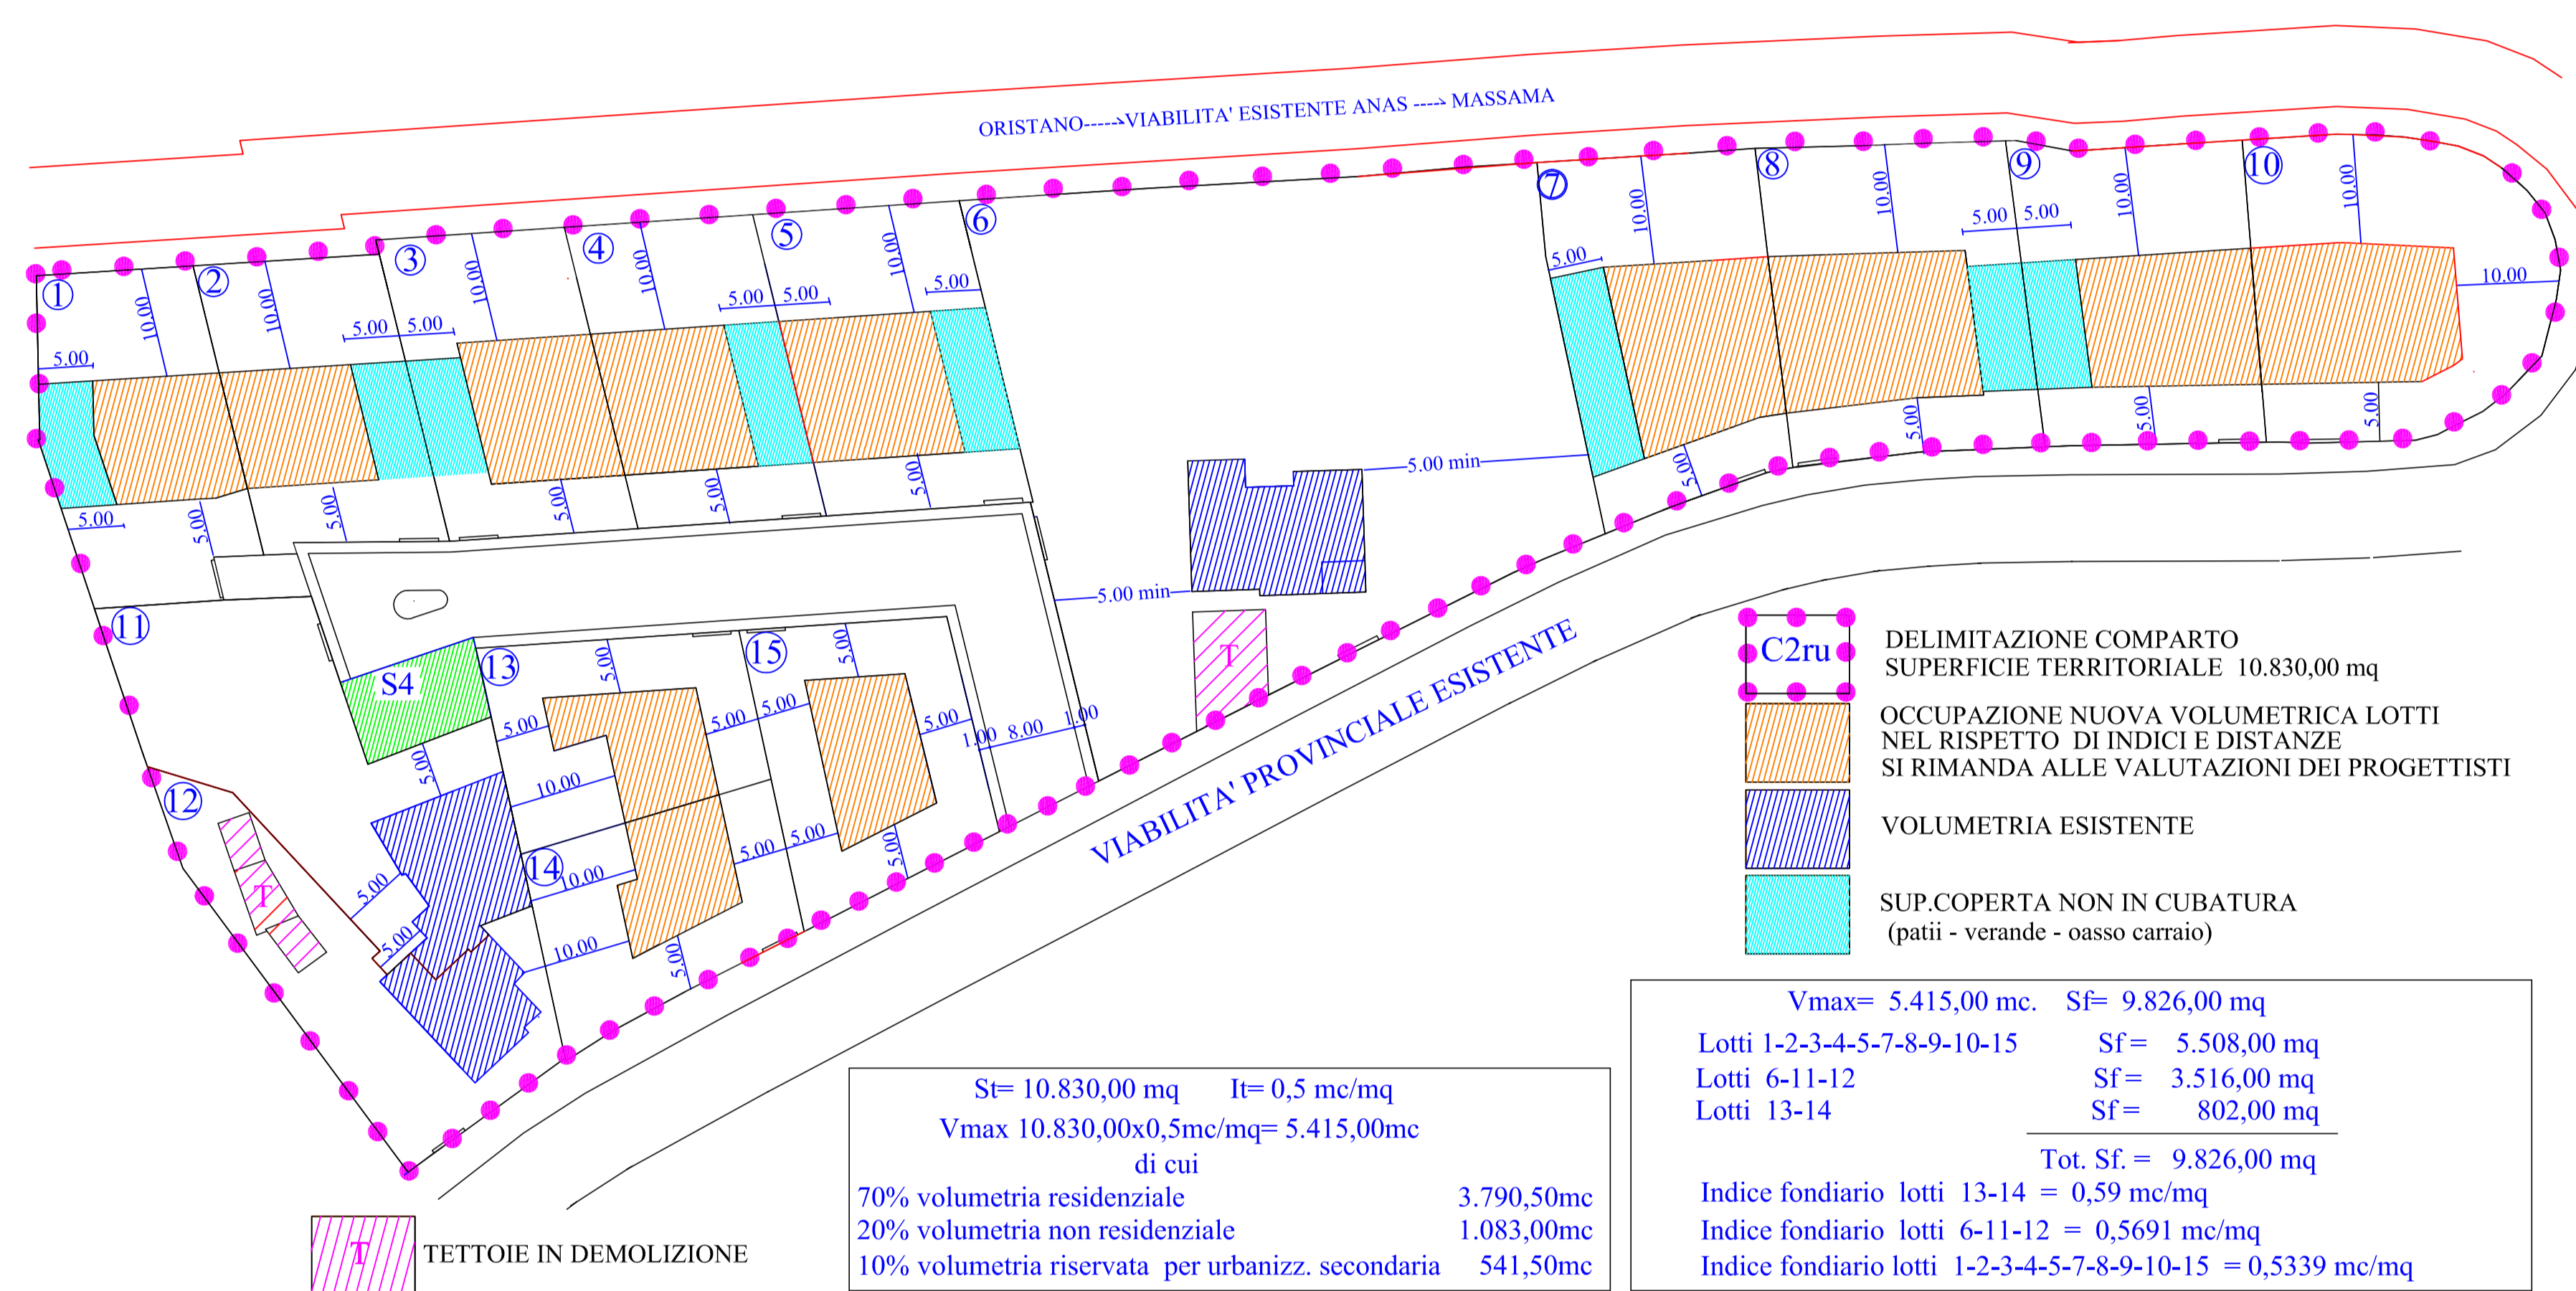

LA PROPRIETA'
 MASSA FRANCESCO
 BRATZI MARCO
 MASSA GIOVANNA
 MASSA CARMELA
 MASSA SEVERINA
 MASSA CATERINA
 MIGHELI MARISA
 BRATZI ANTONIO
 BRATZI MARIA FRANCA

INGG. STUDIO Via Liguria 22 - tel 0783-74188 ORISTANO
 ing. Francesco Uselli
COMUNE DI ORISTANO

PROGETTO PIANO DI LOTTIZZAZIONE "MASSA E PIU"
 IN ZONA "C2ru" DEL COMUNE DI ORISTANO

OGGETTO PLANIVOLUMETRICO
 INTEGRAZIONE

U.T.	IL PROGETTISTA	DATA
		TAVOLA
		SCALA

LOTTO n°	SUP. FOND. mq	SUP. FOND. mq	SUP. FOND. mq	Sc. 1/3 mq	Vmax If=0,5691 mc	Vmax If=0,59 mc	Vmax If=0,5339 mc	Vol. utilizzabile nel lotto (residenziale 0,70) mc	Vol. utilizzabile nel lotto (non residenziale 0,20) mc	V. riservato Comune per urbanizzazione secondaria (0,10) mc	Hmax ml	Tipol.	Vol. esistente Stato Attuale mc	Vol. residuo mc
1	496,00			165,33			264,81	185,37	52,96	26,48	7,00	Binata B1/B2		
2	457,00			152,33			243,99	170,79	48,80	24,40	7,00	Binata B1/B2		
3	489,00			163,00			261,08	182,75	52,22	26,11	7,00	Binata B1/B2		
4	489,00			163,00			261,08	182,75	52,22	26,11	7,00	Binata B1/B2		
5	538,00			179,33			287,24	201,07	57,45	28,72	7,00	Singola B1/B2		
6	2.289,00			763,00	1.302,67		911,87	260,53	130,27	7,00	Singola	1.112,56<1.172,40	59,84	
7	622,00			207,33			332,08	232,45	66,42	33,21	7,00	Binata B1/B2		
8	667,00			222,33			356,11	249,28	71,22	35,61	7,00	Binata B1/B2		
9	582,00			194,00			310,73	217,51	62,15	31,07	7,00	Binata B1/B2		
10	698,00			232,67			372,66	260,86	74,53	37,27	7,00	Binata B1/B2		
11		697,00		232,33	396,66		277,66	79,33	39,67	7,00	Binata B1/B2	355,02<356,99	1,97	
12		530,00		176,67	301,62		211,14	60,32	30,16	7,00	Binata B1/B2	266,01<271,45	5,44	
13			401,00	133,67		236,59		165,61	47,32	23,66	7,00	Binata B1/B2		
14			401,00	133,67		236,59		165,61	47,32	23,66	7,00	Binata B1/B2		
15		470,00		156,67		250,93		175,65	50,19	25,09	7,00	Singola		
TOT.	5.508,00	3.516,00	802,00	3.275,33	2.000,95	473,18	2.940,71							
TOT.		9.826,00				5.414,84		3.790,37	1.082,98	541,49				