




TIPOLOGIA BINATA B1
PROSPETTO POSTERIORE

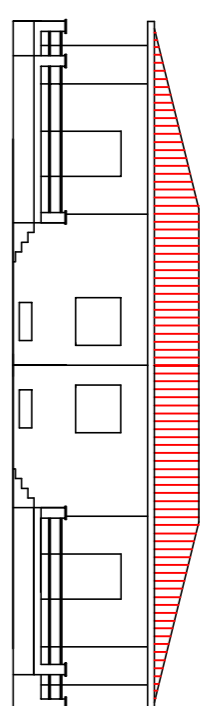


TIPOLOGIA BINATA B1
PROSPETTO PRINCIPALE

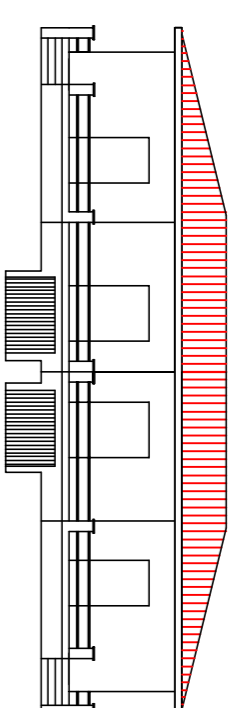


TIPOLOGIA BINATA B2
PROSPETTO POSTERIORE

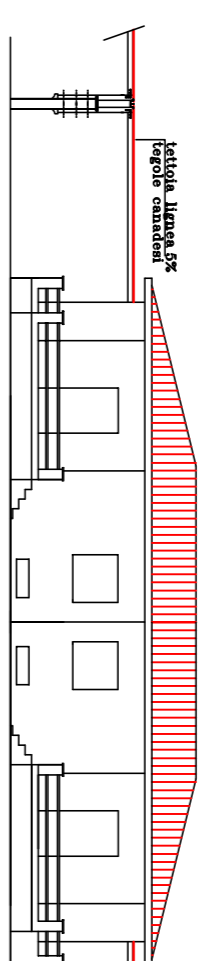


TIPOLOGIA BINATA B2
PROSPETTO PRINCIPALE

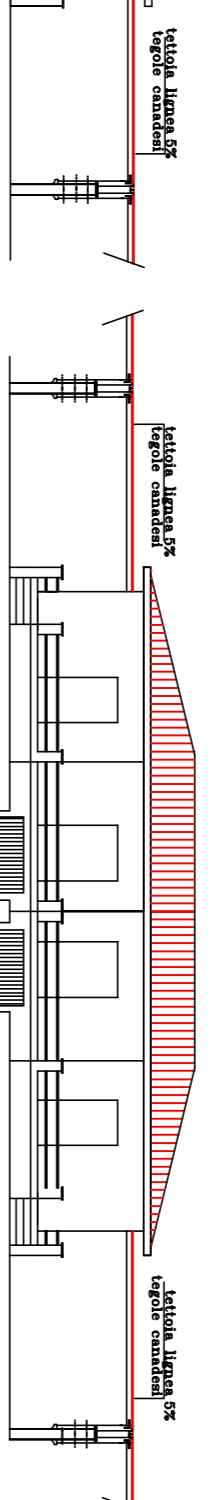


TIPOLOGIA BINATA
PIANTA SEMINTERRATO

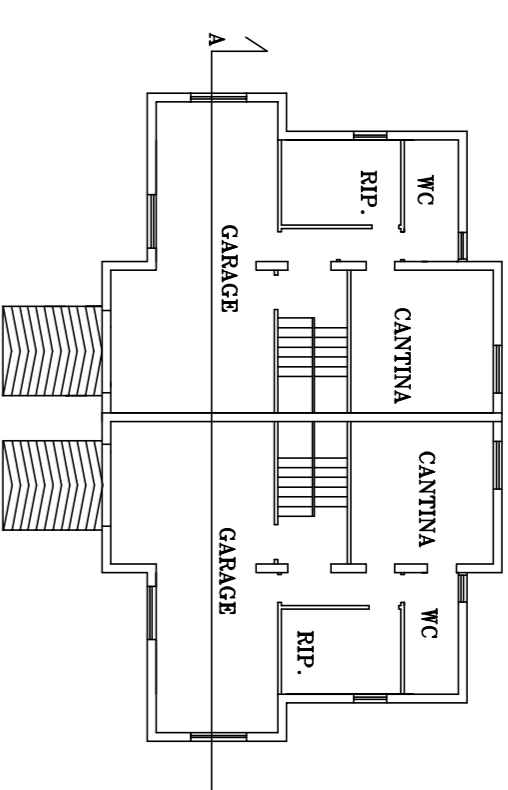


TIPOLOGIA BINATA
PIANTA F.TERRA

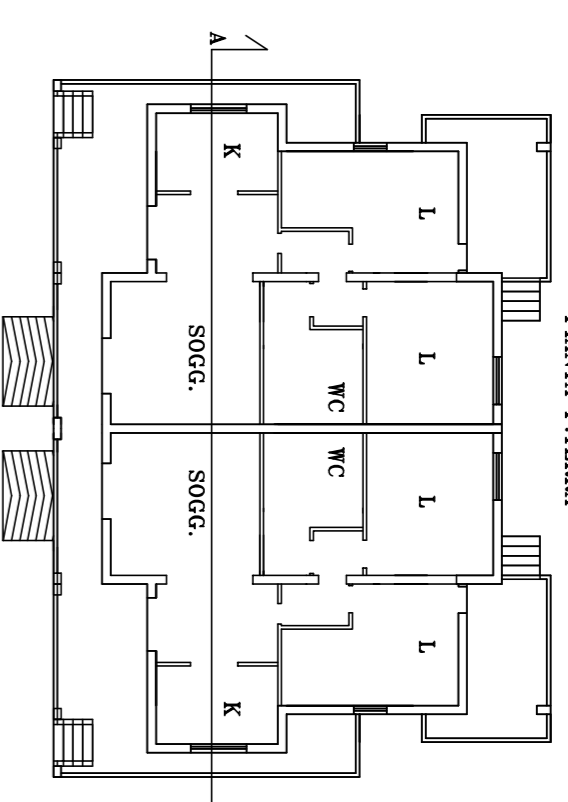


TIPOLOGIA BINATA
SEZIONE AA

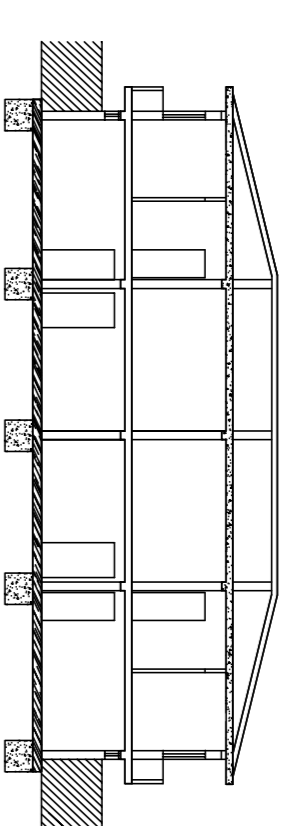


TIPOLOGIA SINGOLA B2 (1P)
PROSPETTO PRINCIPALE

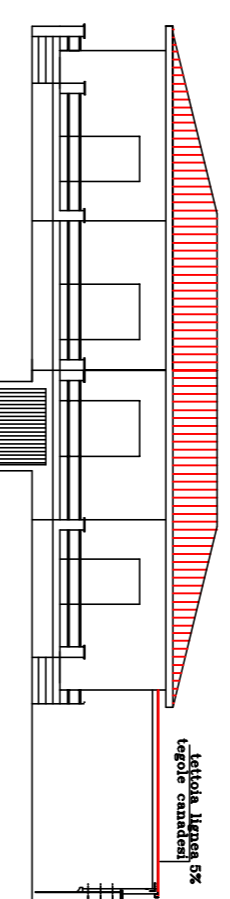


TIPOLOGIA SINGOLA B1 (1P)
PROSPETTO POSTERIORE

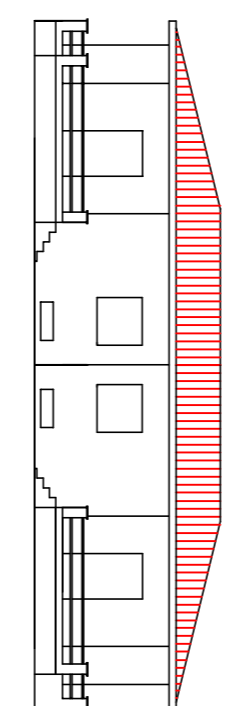


TIPOLOGIA SINGOLA B1 (1P)
PROSPETTO PRINCIPALE

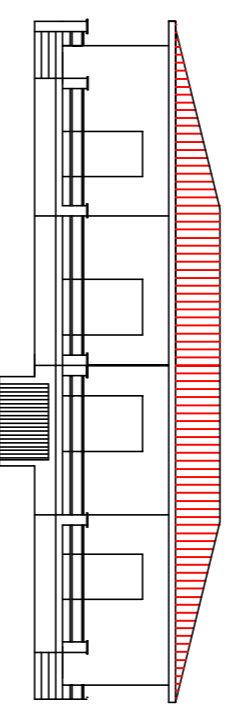


TIPOLOGIA SINGOLA 1P
PIANTA SEMINTERRATO

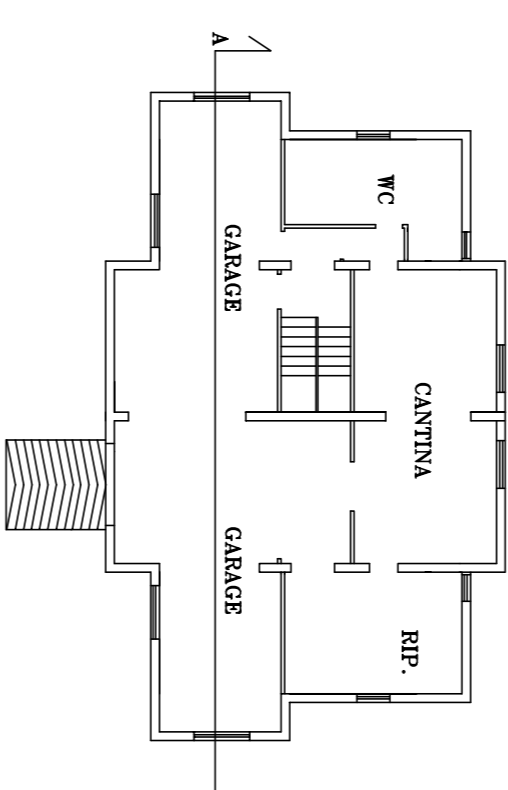


TIPOLOGIA SINGOLA 1P
PIANTA F.TERRA

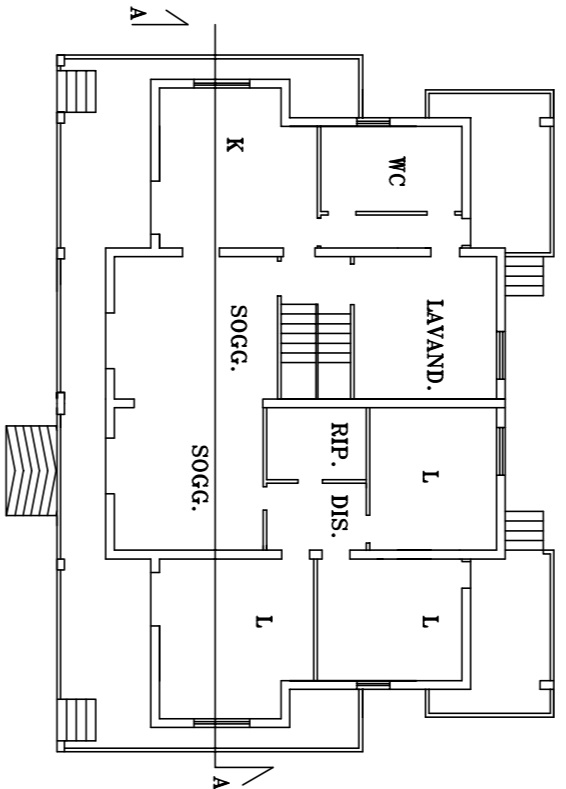


TIPOLOGIA SINGOLA 1P
SEZIONE AA

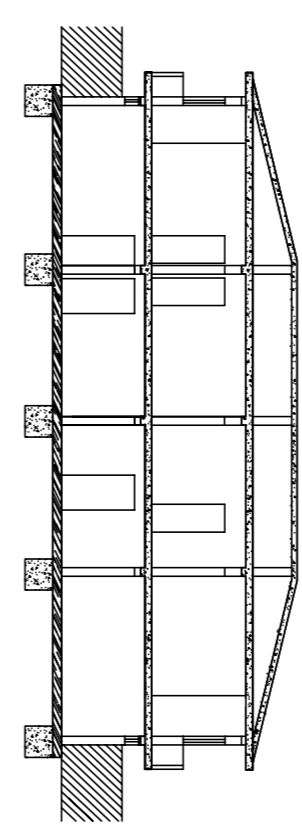


TIPOLOGIA SINGOLA B2 (1P)
PROSPETTO POSTERIORE

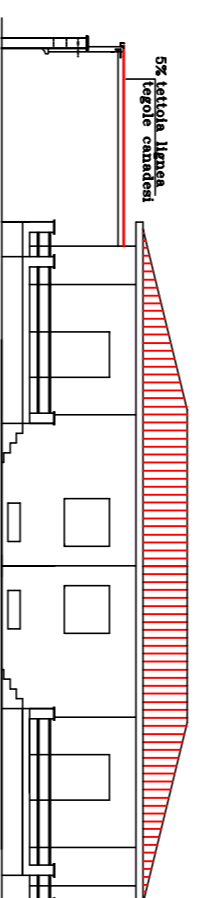


TIPOLOGIA SINGOLA 2P
PROSPETTO POSTERIORE

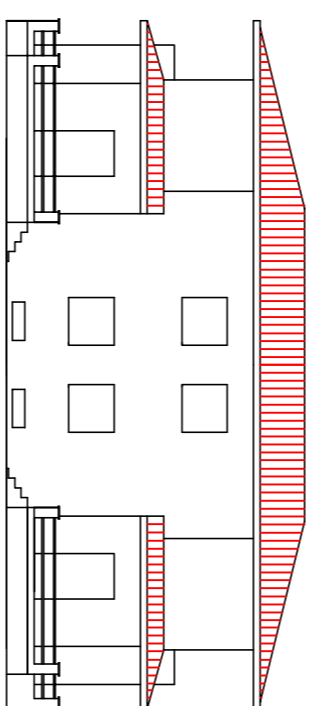


TIPOLOGIA SINGOLA 2P
PROSPETTO PRINCIPALE

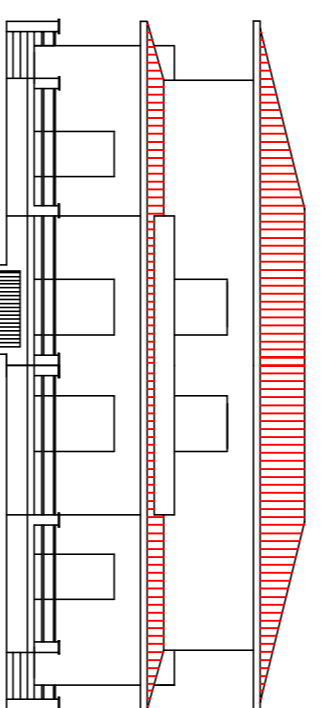


TIPOLOGIA SINGOLA 2P
PIANTA SEMINTERRATO

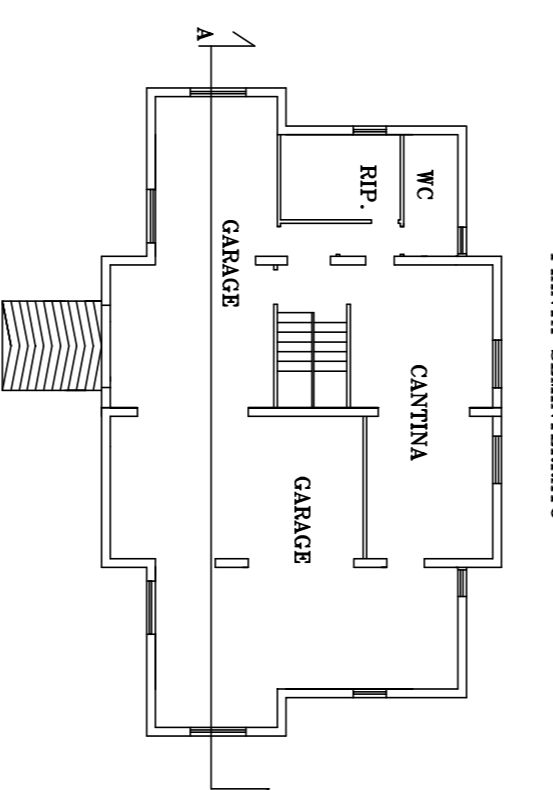

TIPOLOGIA SINGOLA 2P
PIANTA F.TERRA

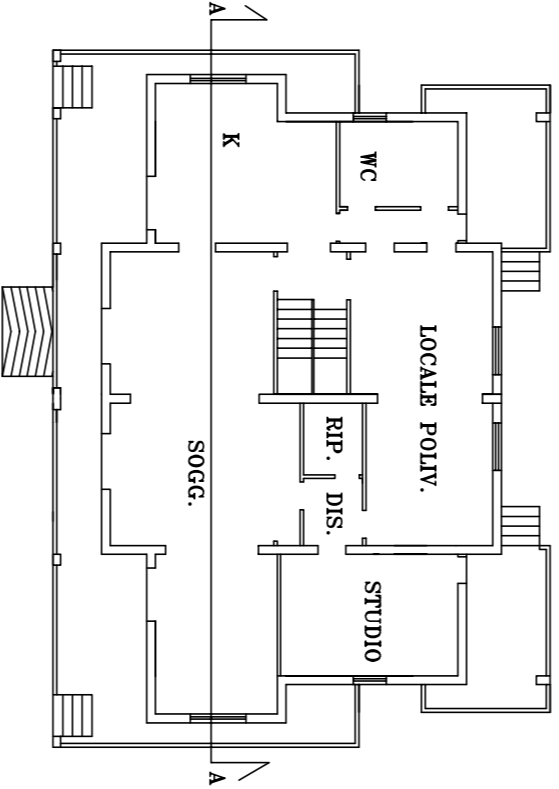

TIPOLOGIA SINGOLA 2P
SEZIONE AA

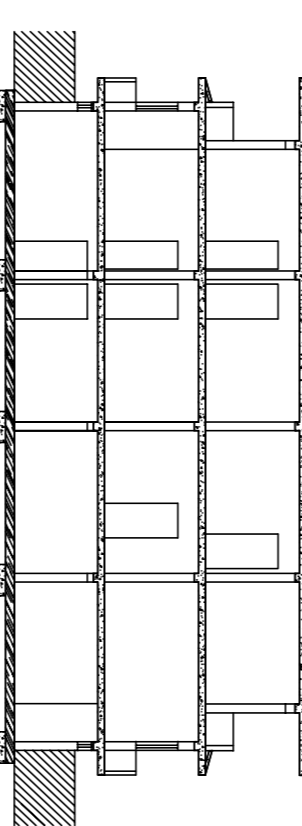


LA PROPRIETA'
MASSA FRANCESCO
BRATZI MARCO
MASSA GIOVANNA
MASSA CARMELA
MASSA SEVERINA
MASSA CATERINA
MICHELI MARISA
BRATZI ANTONIO
BRATZI MARIA FRANCA

INGG. STUDIO
148-FRANCESCO Uselli
Via Sardegna 67 - tel 0783-74188 ORISTANO
COMUNE DI ORISTANO


PROGETTO
PIANO DI LOTTIZZAZIONE "MASSA E PIU"
IN ZONA "Cari" DEL COMUNE DI ORISTANO
OGGETTO
TIPOLOGIE EDILIZIE
PIANTE - PROSPETTI - SEZIONI
INTEGRAZIONE

U.T.
IL PROGETTISTA
DATA
TAVOLA
SCALA 1:100

TIPOLOGIA SINGOLA-BINATA B1
PIANTA COPERTURE

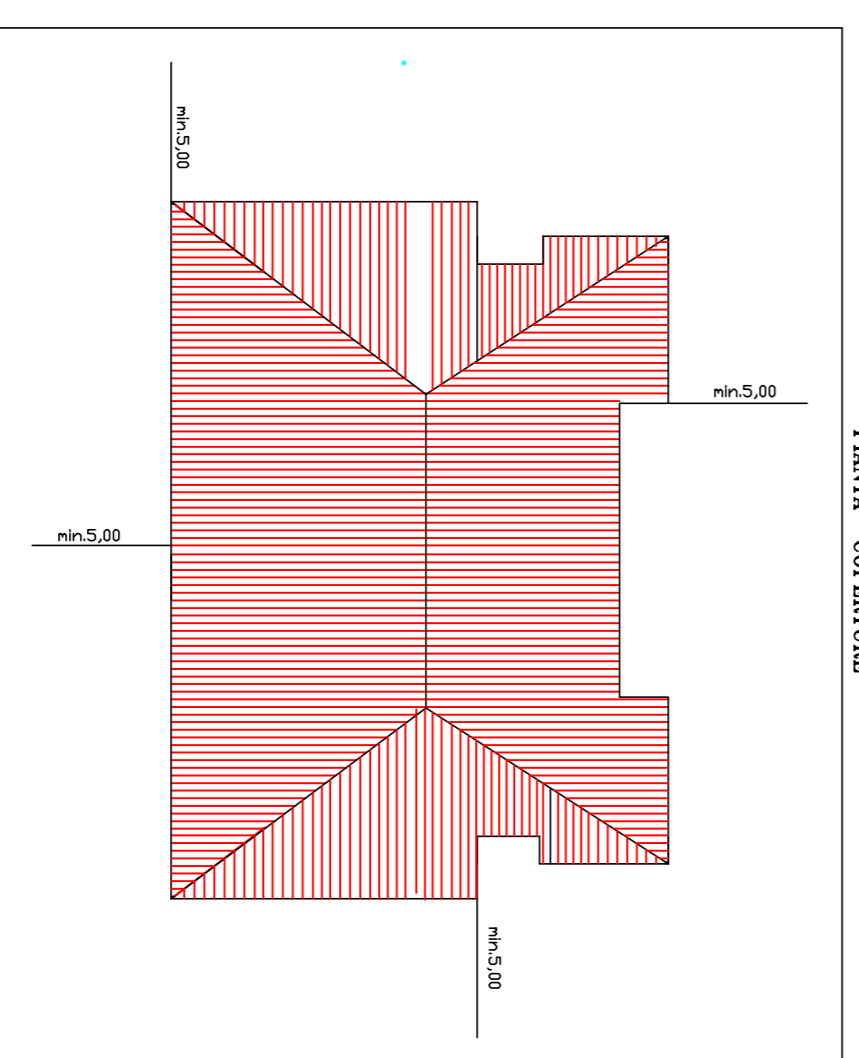

TIPOLOGIA SINGOLA-BINATA B2
PIANTA COPERTURE

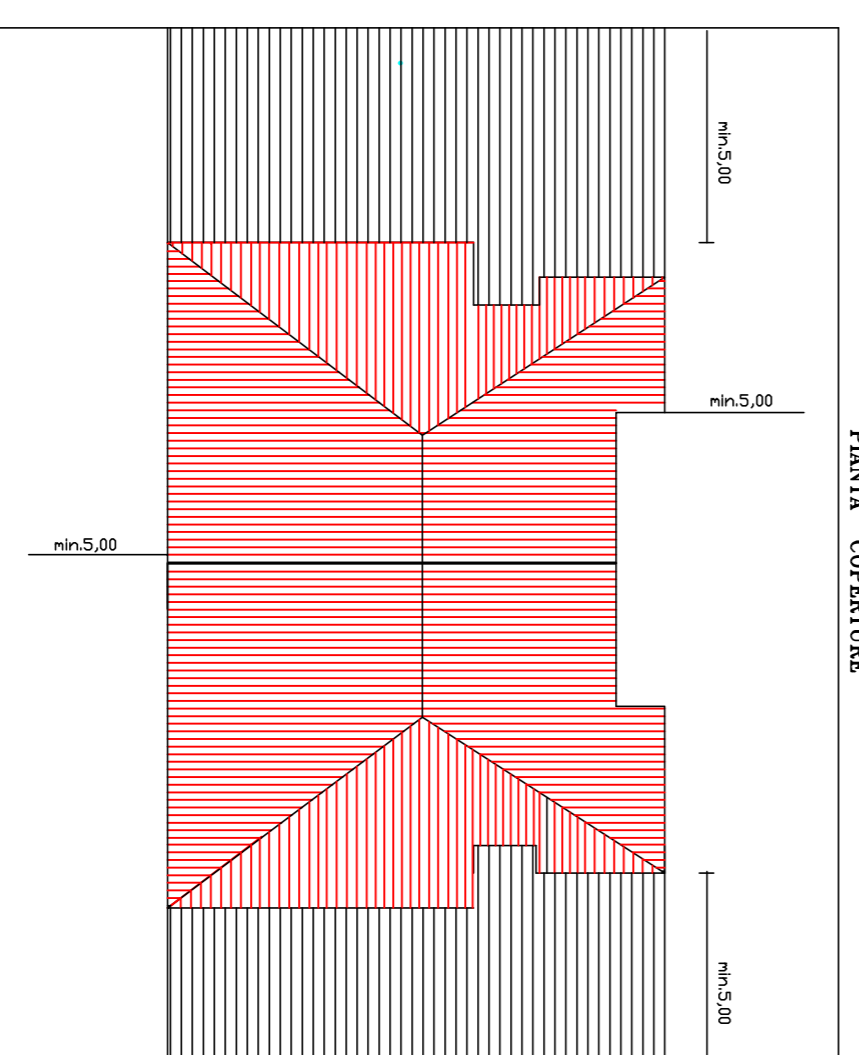

TIPOLOGIA SINGOLA 2P
PIANTA F.TERRA

