


VIABILITA' INTERNA Sc.1:500

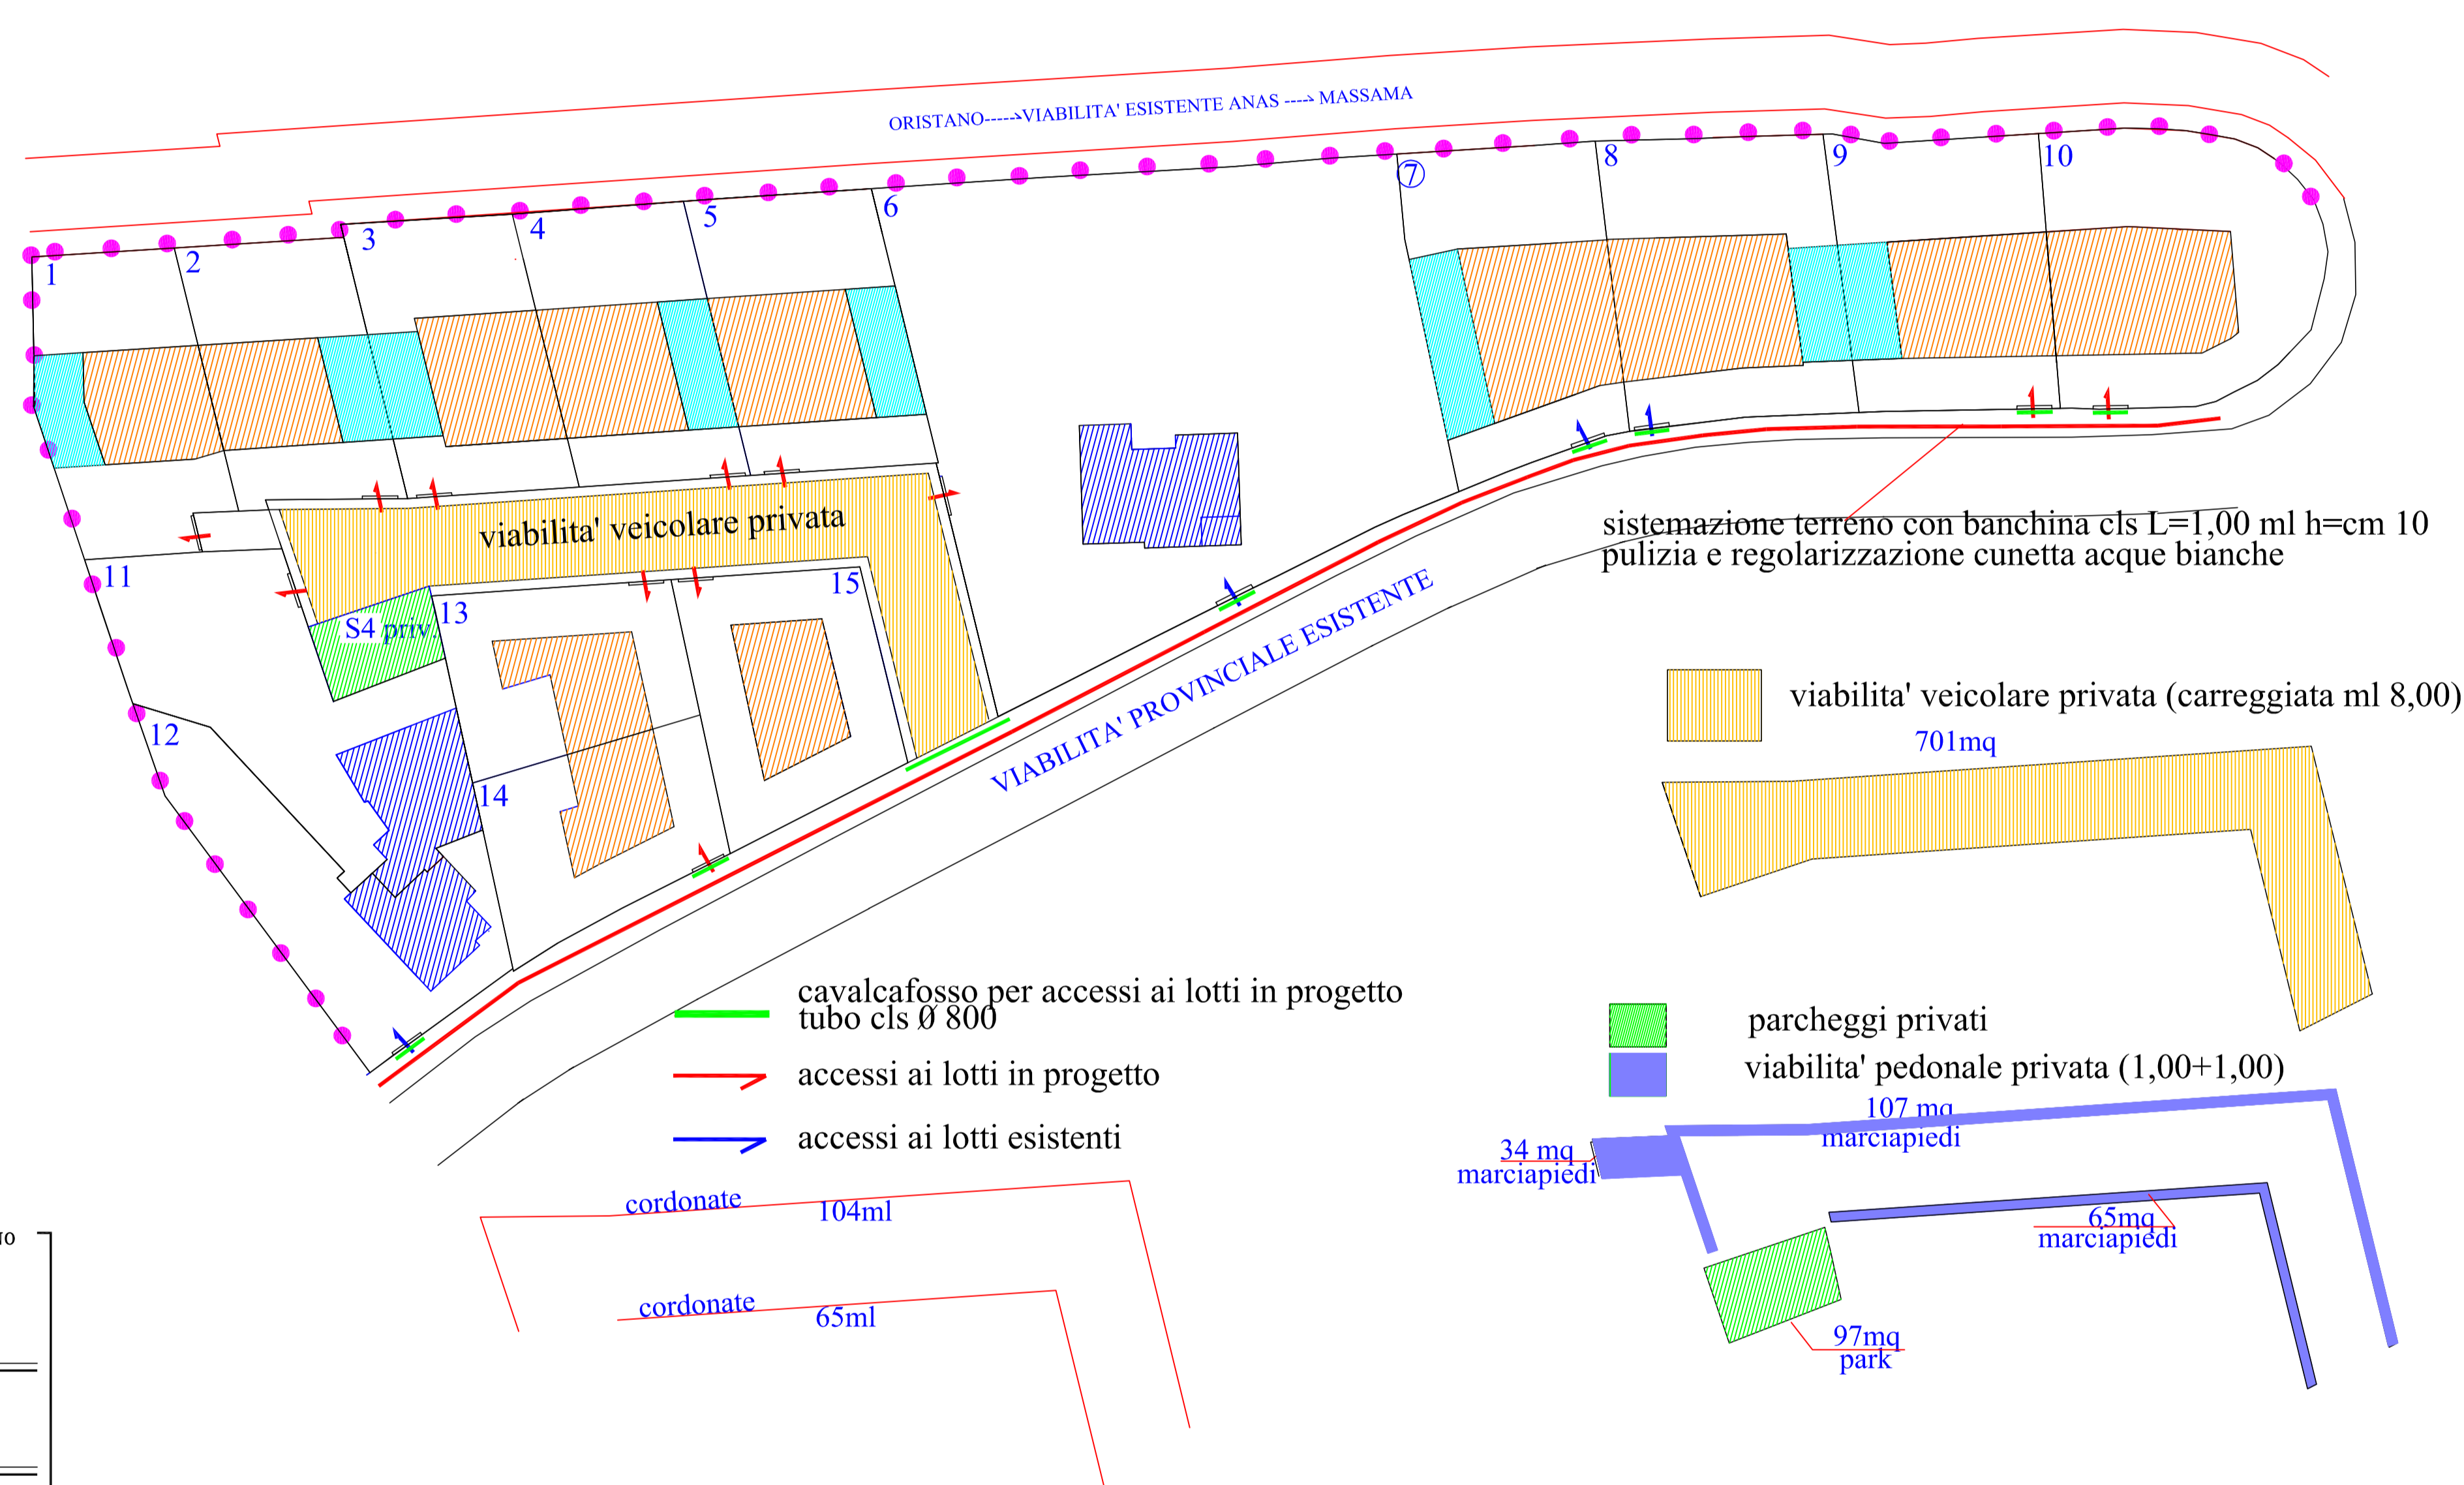

LA PROPRIETA'
 MASSA FRANCESCO
 BRATZI MARCO
 MASSA GIOVANNA
 MASSA CARMELA
 MASSA SEVERINA
 MASSA CATERINA
 MIGHIELI MARISA
 BRATZI ANTONIO
 BRATZI MARIA FRANCA

INGG. STUDIO Via Sardegna 67 - tel 0783-74188 ORISTANO ing. Francesco Uselli		
COMUNE DI ORISTANO		
PROGETTO PIANO DI LOTTIZZAZIONE "MASSA E PIU'" IN ZONA "C2ru" DEL COMUNE DI ORISTANO		
OGGETTO VIABILITA' VEICOLARE - PEDONALE - PARCHEGGI INDICAZIONE ACCESSI INTEGRAZIONE		
U.T.	IL PROGETTISTA	DATA
		TAVOLA
		SCALA