


## RETE FOGNE NERE Sc.1:500

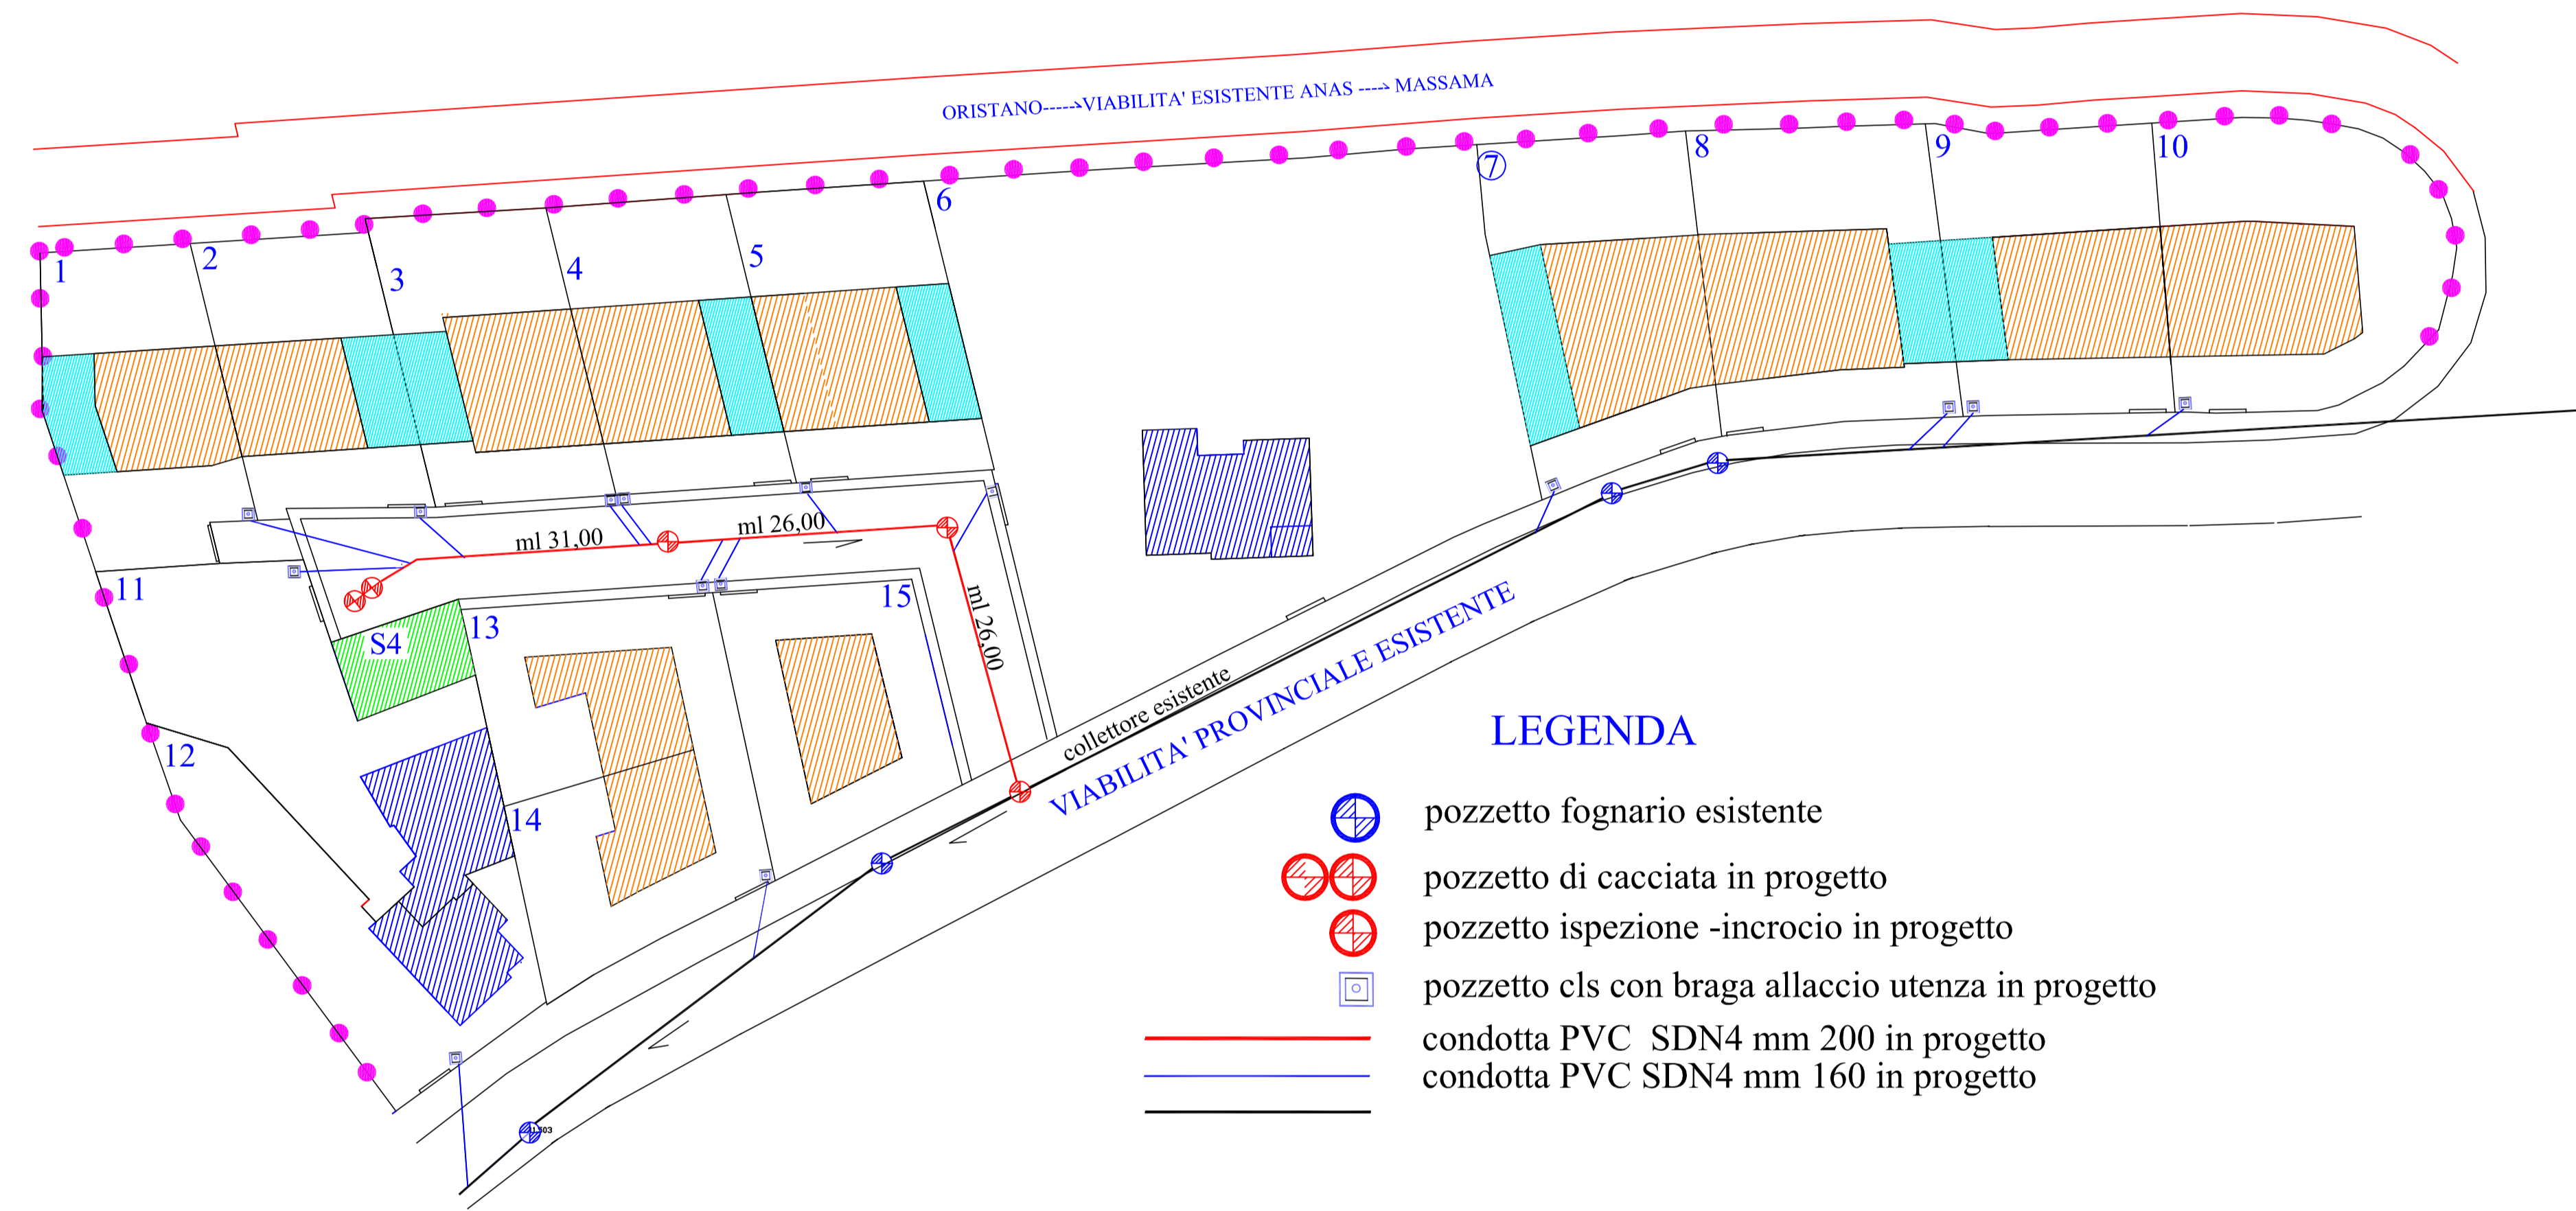

### LEGENDA

- pozzetto fognario esistente
- pozzetto di cacciata in progetto
- pozzetto ispezione -incrocio in progetto
- pozzetto cls con braga allaccio utenza in progetto
- condotta PVC SDN4 mm 200 in progetto
- condotta PVC SDN4 mm 160 in progetto

LA PROPRIETA'  
 MASSA FRANCESCO  
 BRATZI MARCO  
 MASSA GIOVANNA  
 MASSA CARMELA  
 MASSA SEVERINA  
 MASSA CATERINA  
 MIGHELI MARISA  
 BRATZI ANTONIO  
 BRATZI MARIA FRANCA

INGG. STUDIO  Via Sardegna 67 - tel 0783-74188 ORISTANO ing. Francesco Uselli		
<b>COMUNE DI ORISTANO</b>		
<b>PROGETTO</b> PIANO DI LOTTIZZAZIONE "MASSA E PIU'" IN ZONA "C2ru" DEL COMUNE DI ORISTANO		
<b>OGGETTO</b> RETE FOGNE NERE INTEGRAZIONE		
U.T.	IL PROGETTISTA	DATA
_____	_____	_____
		TAVOLA
		SCALA