





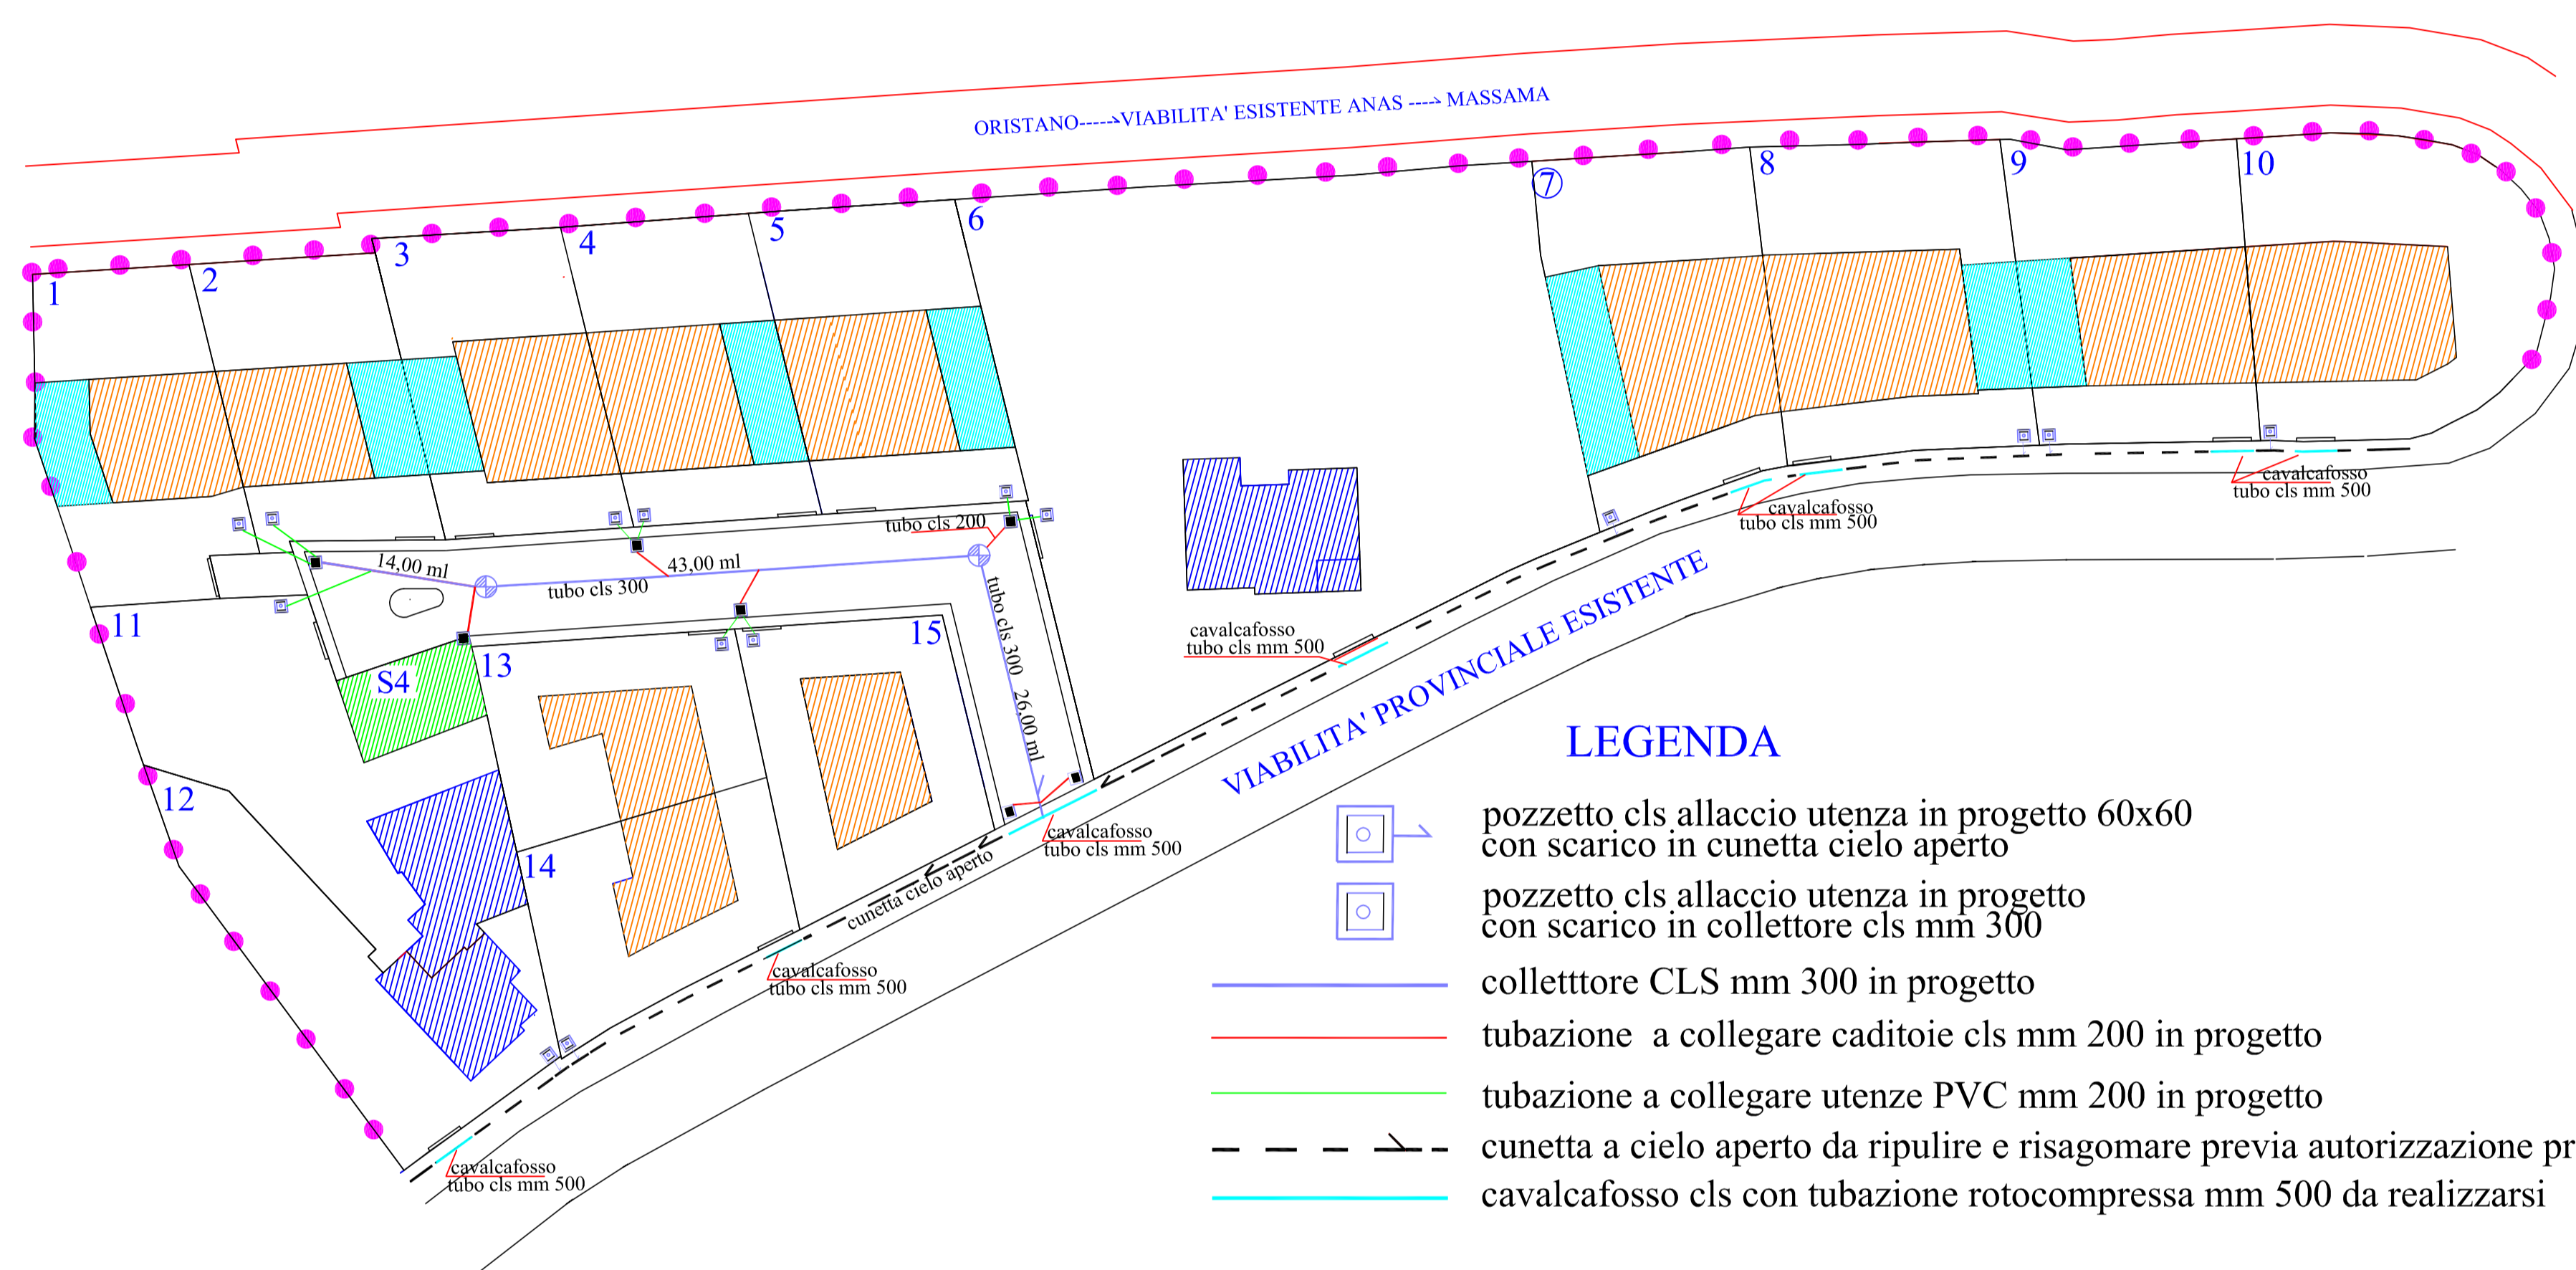


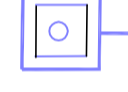

RETE FOGNE PLUVIALI Sc.1:500

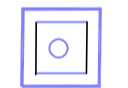

LA PROPRIETA'
 MASSA FRANCESCO
 BRATZI MARCO
 MASSA GIOVANNA
 MASSA CARMELA
 MASSA SEVERINA
 MASSA CATERINA
 MIGHELI MARISA
 BRATZI ANTONIO
 BRATZI MARIA FRANCA

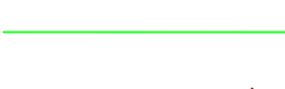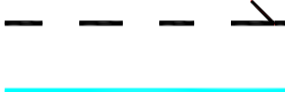LEGENDA

-  pozzetto cls allaccio utenza in progetto 60x60 con scarico in cunetta cielo aperto
-  pozzetto cls allaccio utenza in progetto con scarico in collettore cls mm 300
-  collettore CLS mm 300 in progetto
-  tubazione a collegare caditoie cls mm 200 in progetto
-  tubazione a collegare utenze PVC mm 200 in progetto
-  cunetta a cielo aperto da ripulire e risagomare previa autorizzazione provinciale
-  cavalcafosso cls con tubazione rotocompressa mm 500 da realizzarsi

INGG. STUDIO  Via Sardegna 67 - tel 0783-74188 ORISTANO Ing. Francesco Uselli		
COMUNE DI ORISTANO		
PROGETTO PIANO DI LOTTIZZAZIONE "MASSA E PIU" IN ZONA "C2ru" DEL COMUNE DI ORISTANO		
OGGETTO RETE ACQUE PLUVIALI INTEGRAZIONE		
U.T.	IL PROGETTISTA	DATA
		TAVOLA
		SCALA