


RETE ILLUMINAZIONE VIABILITA' PRIVATA Sc.1:500

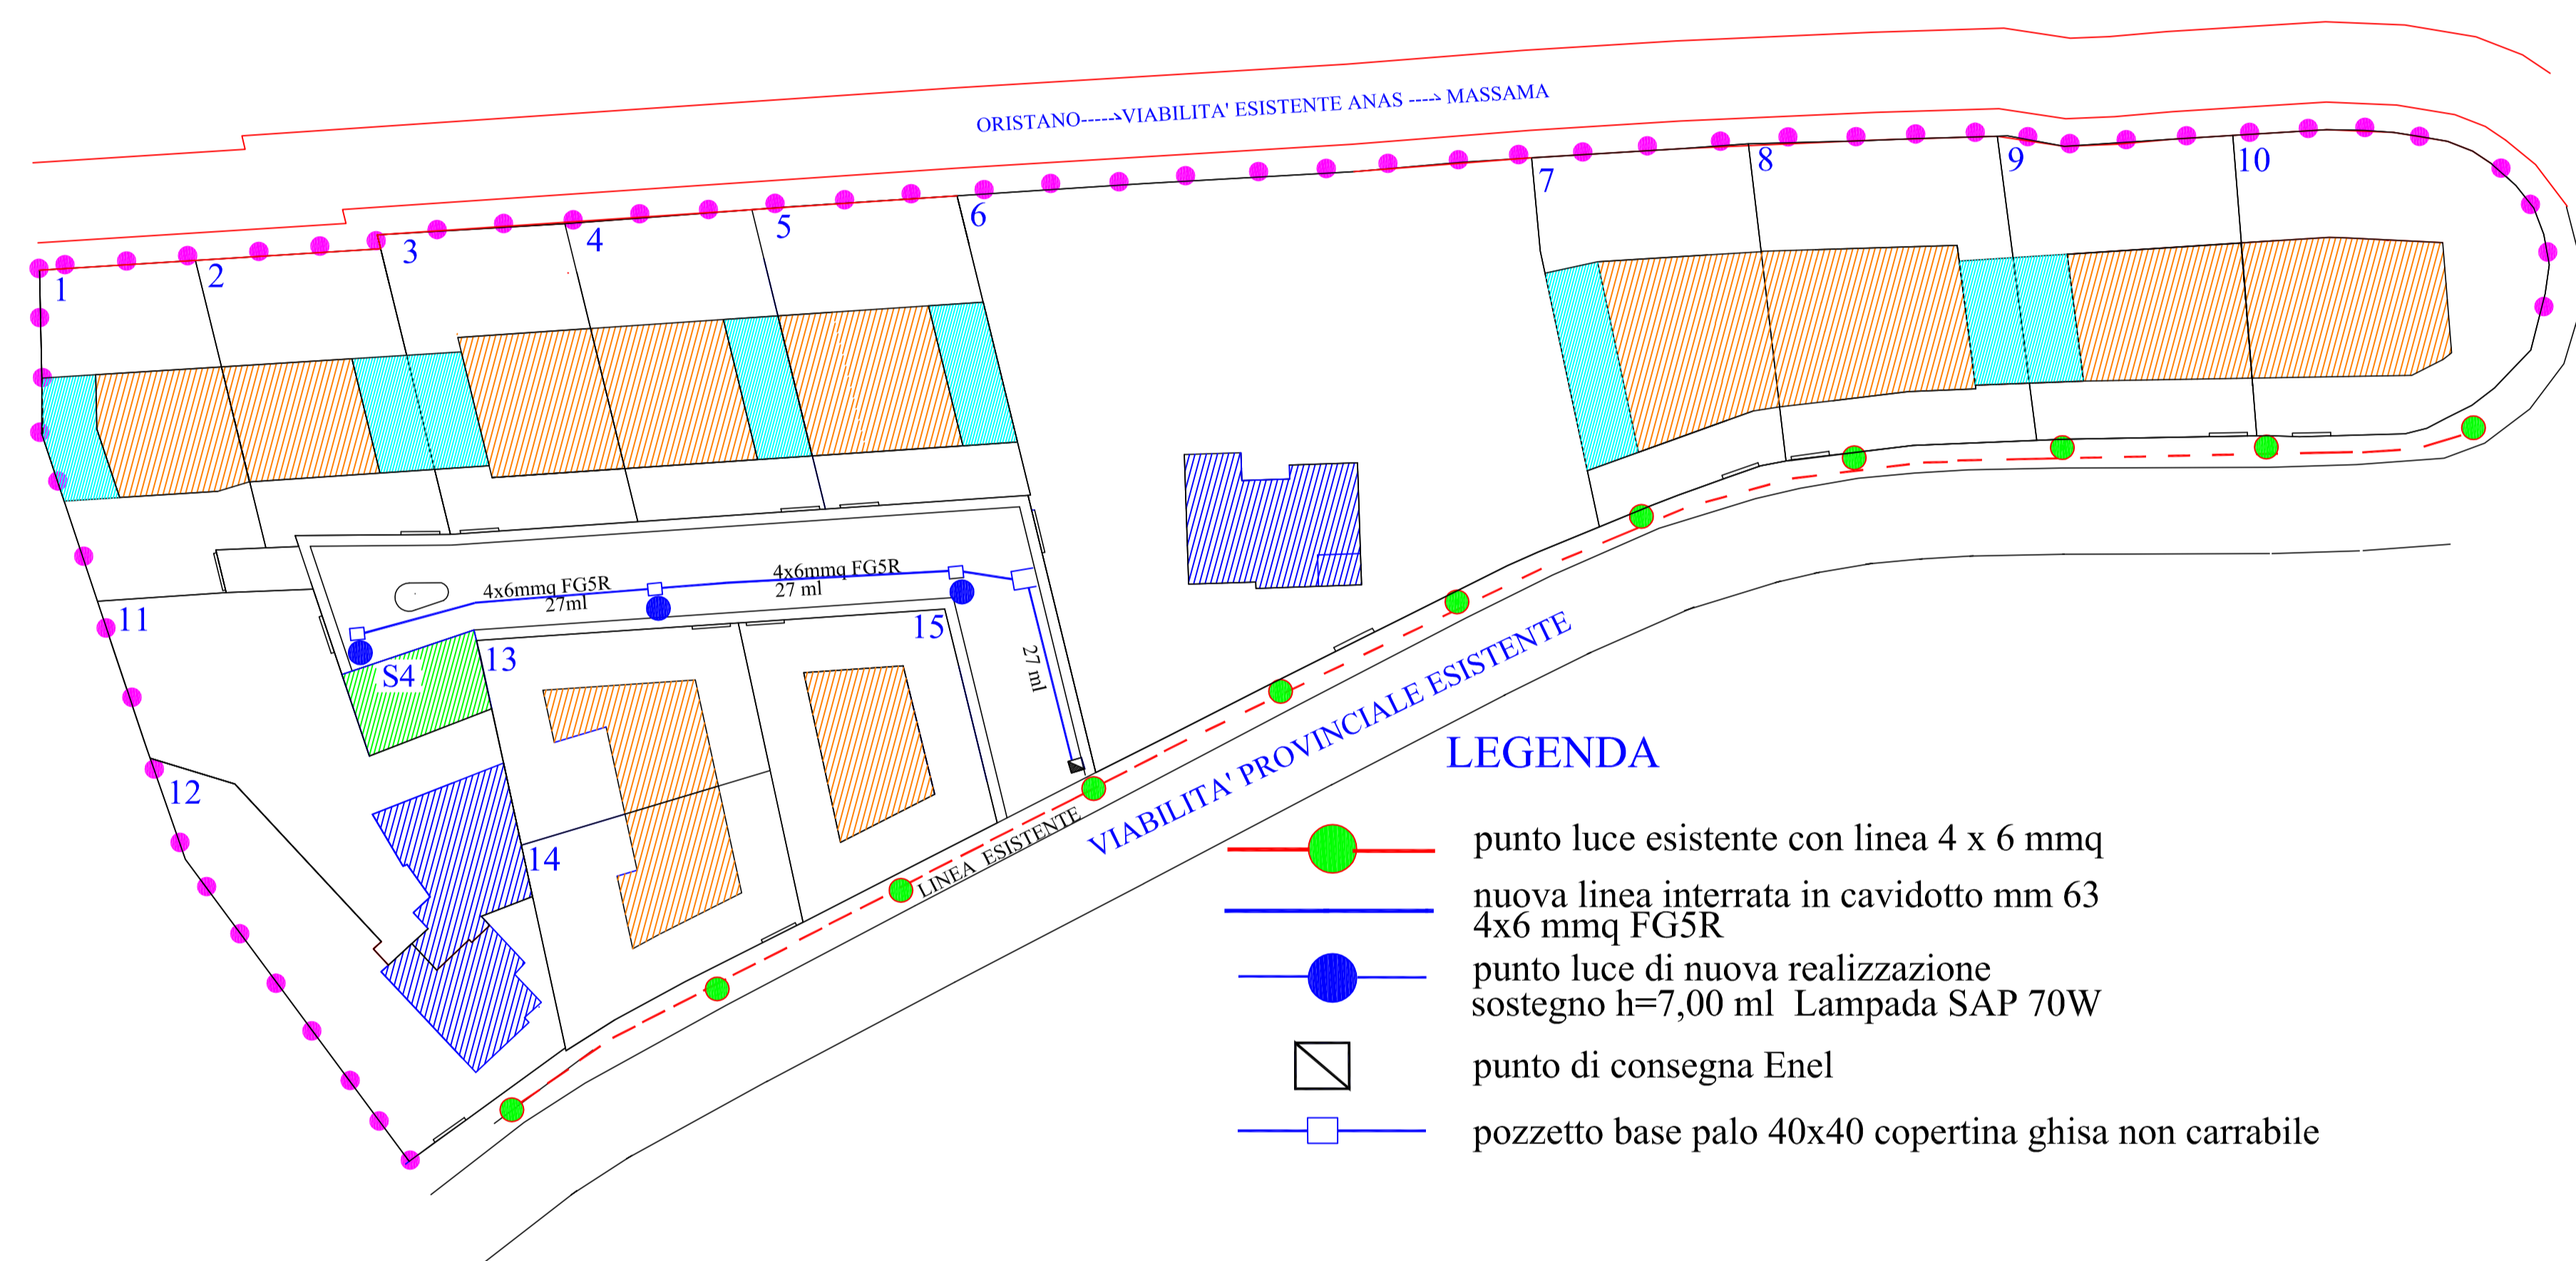

LEGENDA

- punto luce esistente con linea 4 x 6 mmq
- nuova linea interrata in cavidotto mm 63 4x6 mmq FG5R
- punto luce di nuova realizzazione sostegno h=7,00 ml Lampada SAP 70W
- punto di consegna Enel
- pozzetto base palo 40x40 copertina ghisa non carrabile

LA PROPRIETA'
 MASSA FRANCESCO
 BRATZI MARCO
 MASSA GIOVANNA
 MASSA CARMELA
 MASSA SEVERINA
 MASSA CATERINA
 MIGHELI MARISA
 BRATZI ANTONIO
 BRATZI MARIA FRANCA

INGG. STUDIO Via Sardegna 67 - tel 0783-74188 ORISTANO ing. Francesco Uselli		
COMUNE DI ORISTANO		
PROGETTO	PIANO DI LOTTIZZAZIONE "MASSA E PIU'" IN ZONA "C2ru" DEL COMUNE DI ORISTANO	
OGGETTO	RETE PUBBLICA ILLUMINAZIONE INTEGRAZIONE	
U.T.	IL PROGETTISTA	DATA
		TAVOLA
		SCALA