


RETE DISTRIBUZIONE GAS Sc.1:500

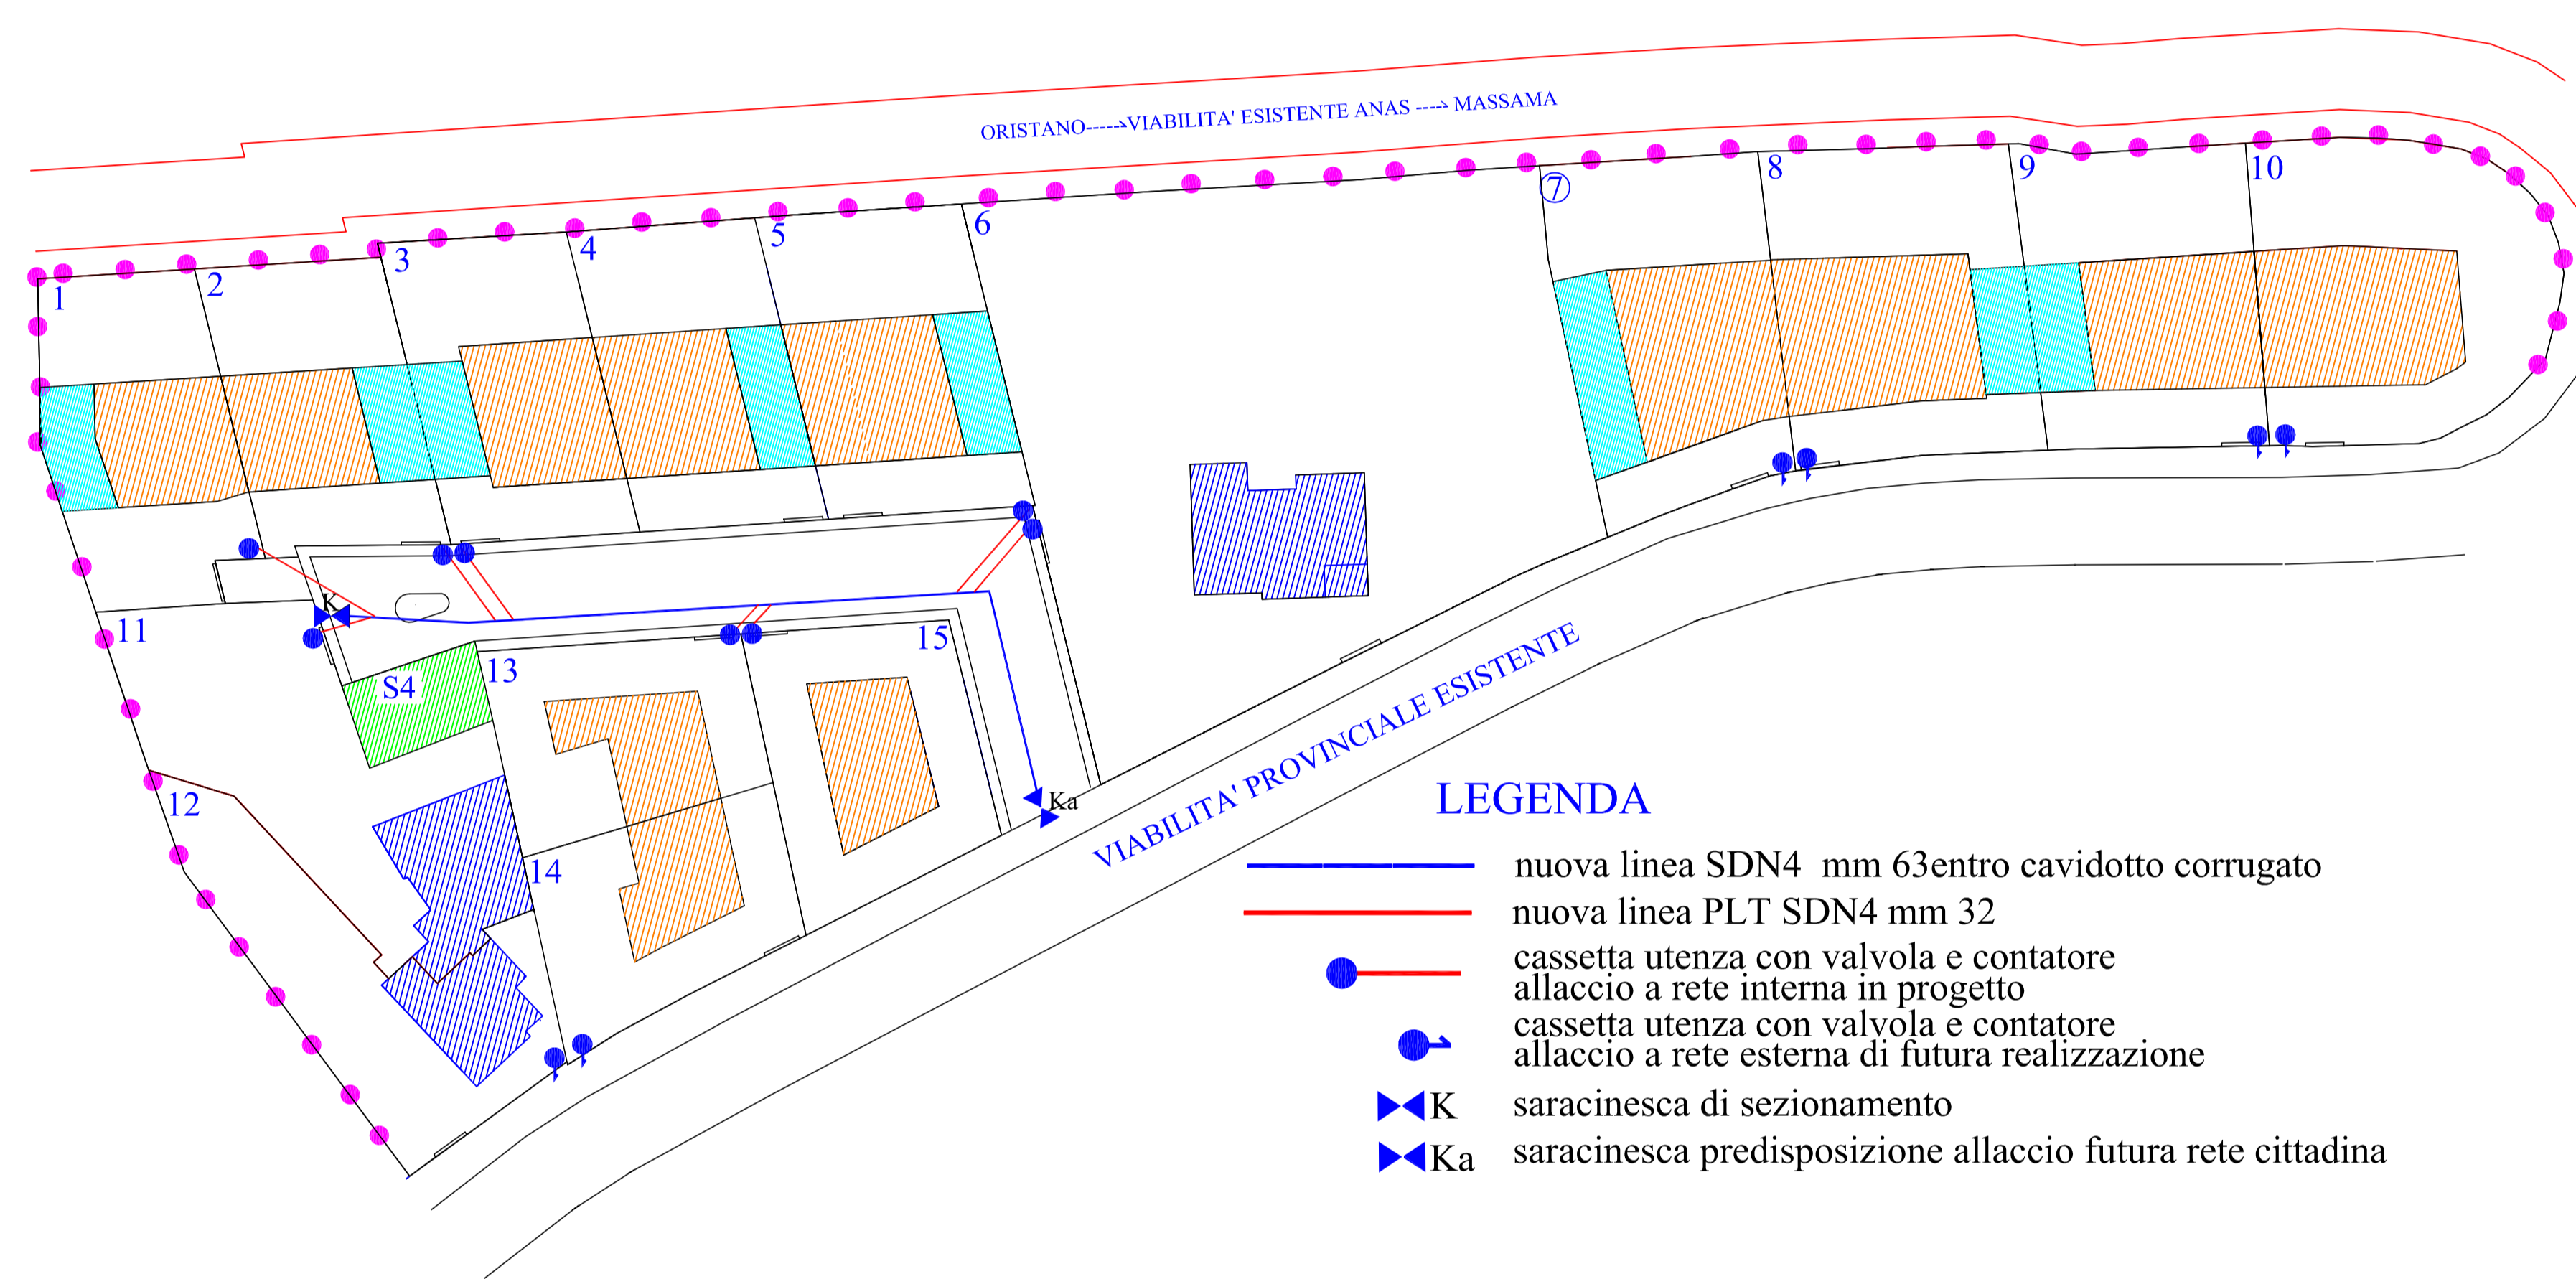

LEGENDA

- nuova linea SDN4 mm 63 entro cavidotto corrugato
- nuova linea PLT SDN4 mm 32
- cassetta utenza con valvola e contatore allaccio a rete interna in progetto
- cassetta utenza con valvola e contatore allaccio a rete esterna di futura realizzazione
- K saracinesca di sezionamento
- Ka saracinesca predisposizione allaccio futura rete cittadina

LA PROPRIETA'
 MASSA FRANCESCO
 BRATZI MARCO
 MASSA GIOVANNA
 MASSA CARMELA
 MASSA SEVERINA
 MASSA CATERINA
 MIGHELLI MARISA
 BRATZI ANTONIO
 BRATZI MARIA FRANCA

INGG. STUDIO Via Sardegna 67 - tel 0783-74188 ORISTANO ing. Francesco Uselli		
COMUNE DI ORISTANO		
PROGETTO PIANO DI LOTTIZZAZIONE "MASSA E PIU'" IN ZONA "C2+u" DEL COMUNE DI ORISTANO		
OGGETTO RETE DISTRIBUZIONE GAS INTEGRAZIONE		
U.T.	IL PROGETTISTA	DATA
		TAVOLA
		SCALA