


## RETE TELEFONICA Sc.1:500

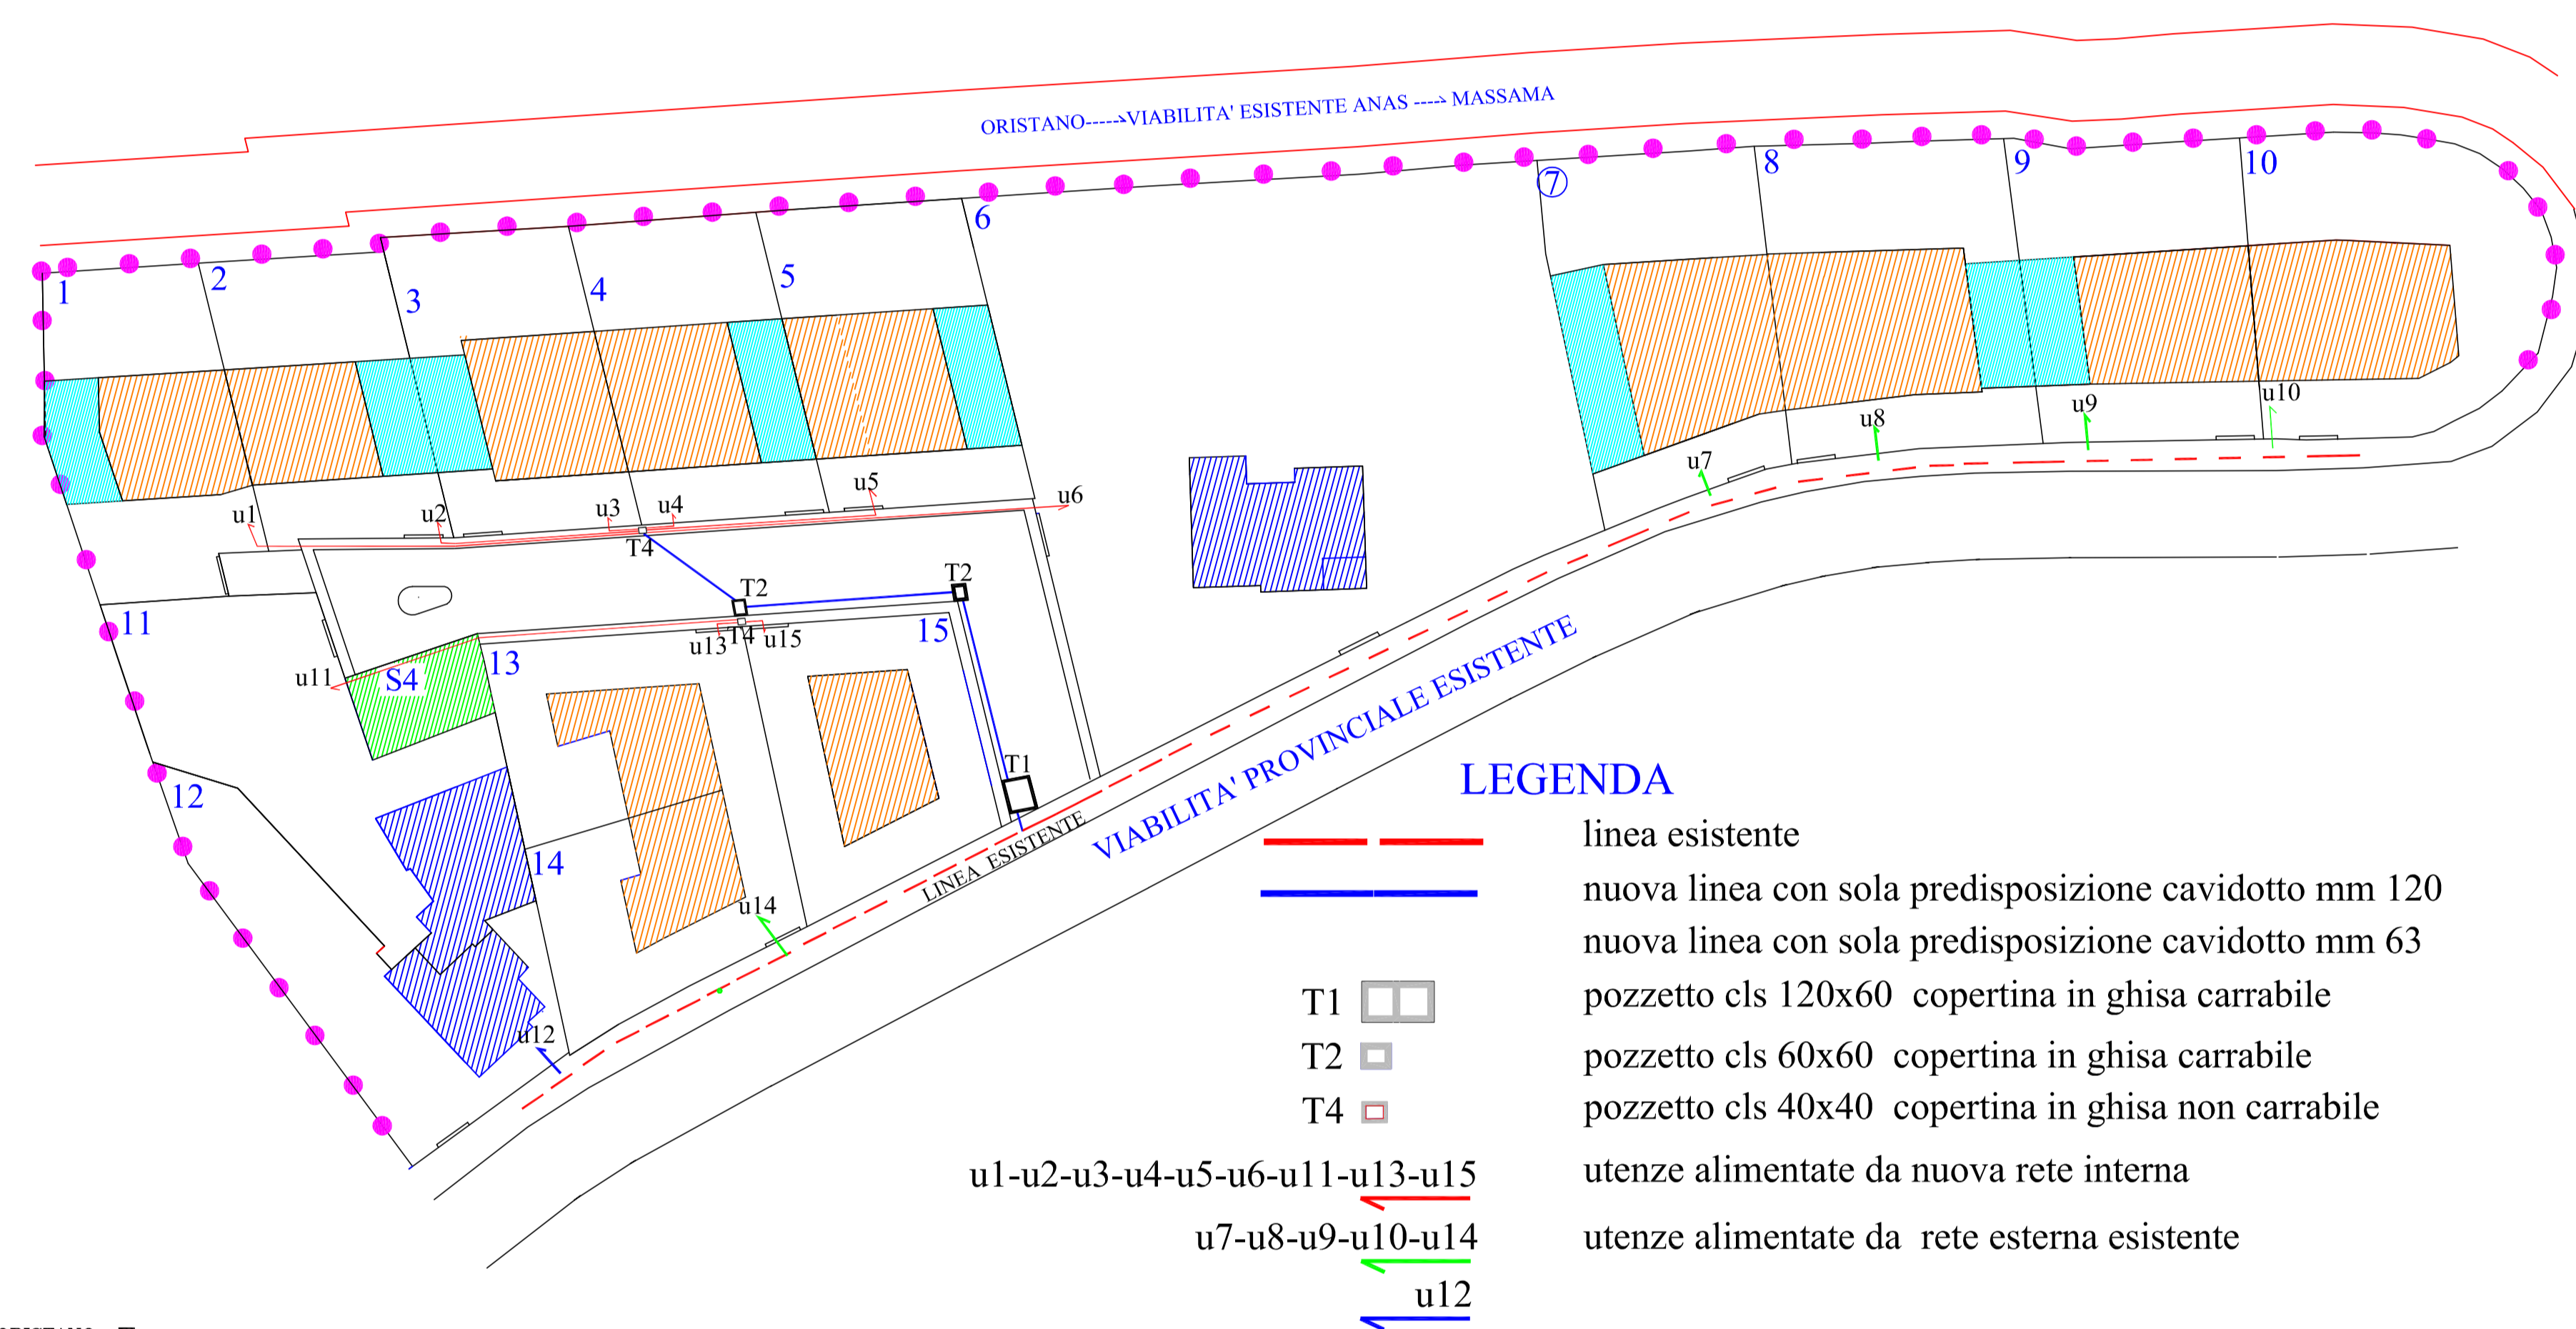

LA PROPRIETA'  
 MASSA FRANCESCO  
 BRATZI MARCO  
 MASSA GIOVANNA  
 MASSA CARMELA  
 MASSA SEVERINA  
 MASSA CATERINA  
 MIGHELI MARISA  
 BRATZI ANTONIO  
 BRATZI MARIA FRANCA

INGG. STUDIO  Via Sardegna 67 - tel 0783-74188 ORISTANO ing. Francesco Uselli		
<b>COMUNE DI ORISTANO</b>		
<b>PROGETTO</b> PIANO DI LOTTIZZAZIONE "MASSA E PIU'"		
IN ZONA "C2ru" DEL COMUNE DI ORISTANO		
<b>OGGETTO</b> RETE TELEFONICA		
INTEGRAZIONE		
U.T.	IL PROGETTISTA	DATA
		TAVOLA
		SCALA