


LEGENDA IMPIANTO di DISTRIBUZIONE ELETTRICA


	DOPIO CAVIDOTTO PER LINEA ENEL B.T. PVC Ø 125 mm
	CAVIDOTTO PER LINEA ENEL B.T. PVC Ø 50 mm - ALLACCIO UTENZA
	POZZETTO ISPEZIONABILE 40x40 cm CON CHIUSINO CARRABILE
	MOBILE CASSETTA ENEL

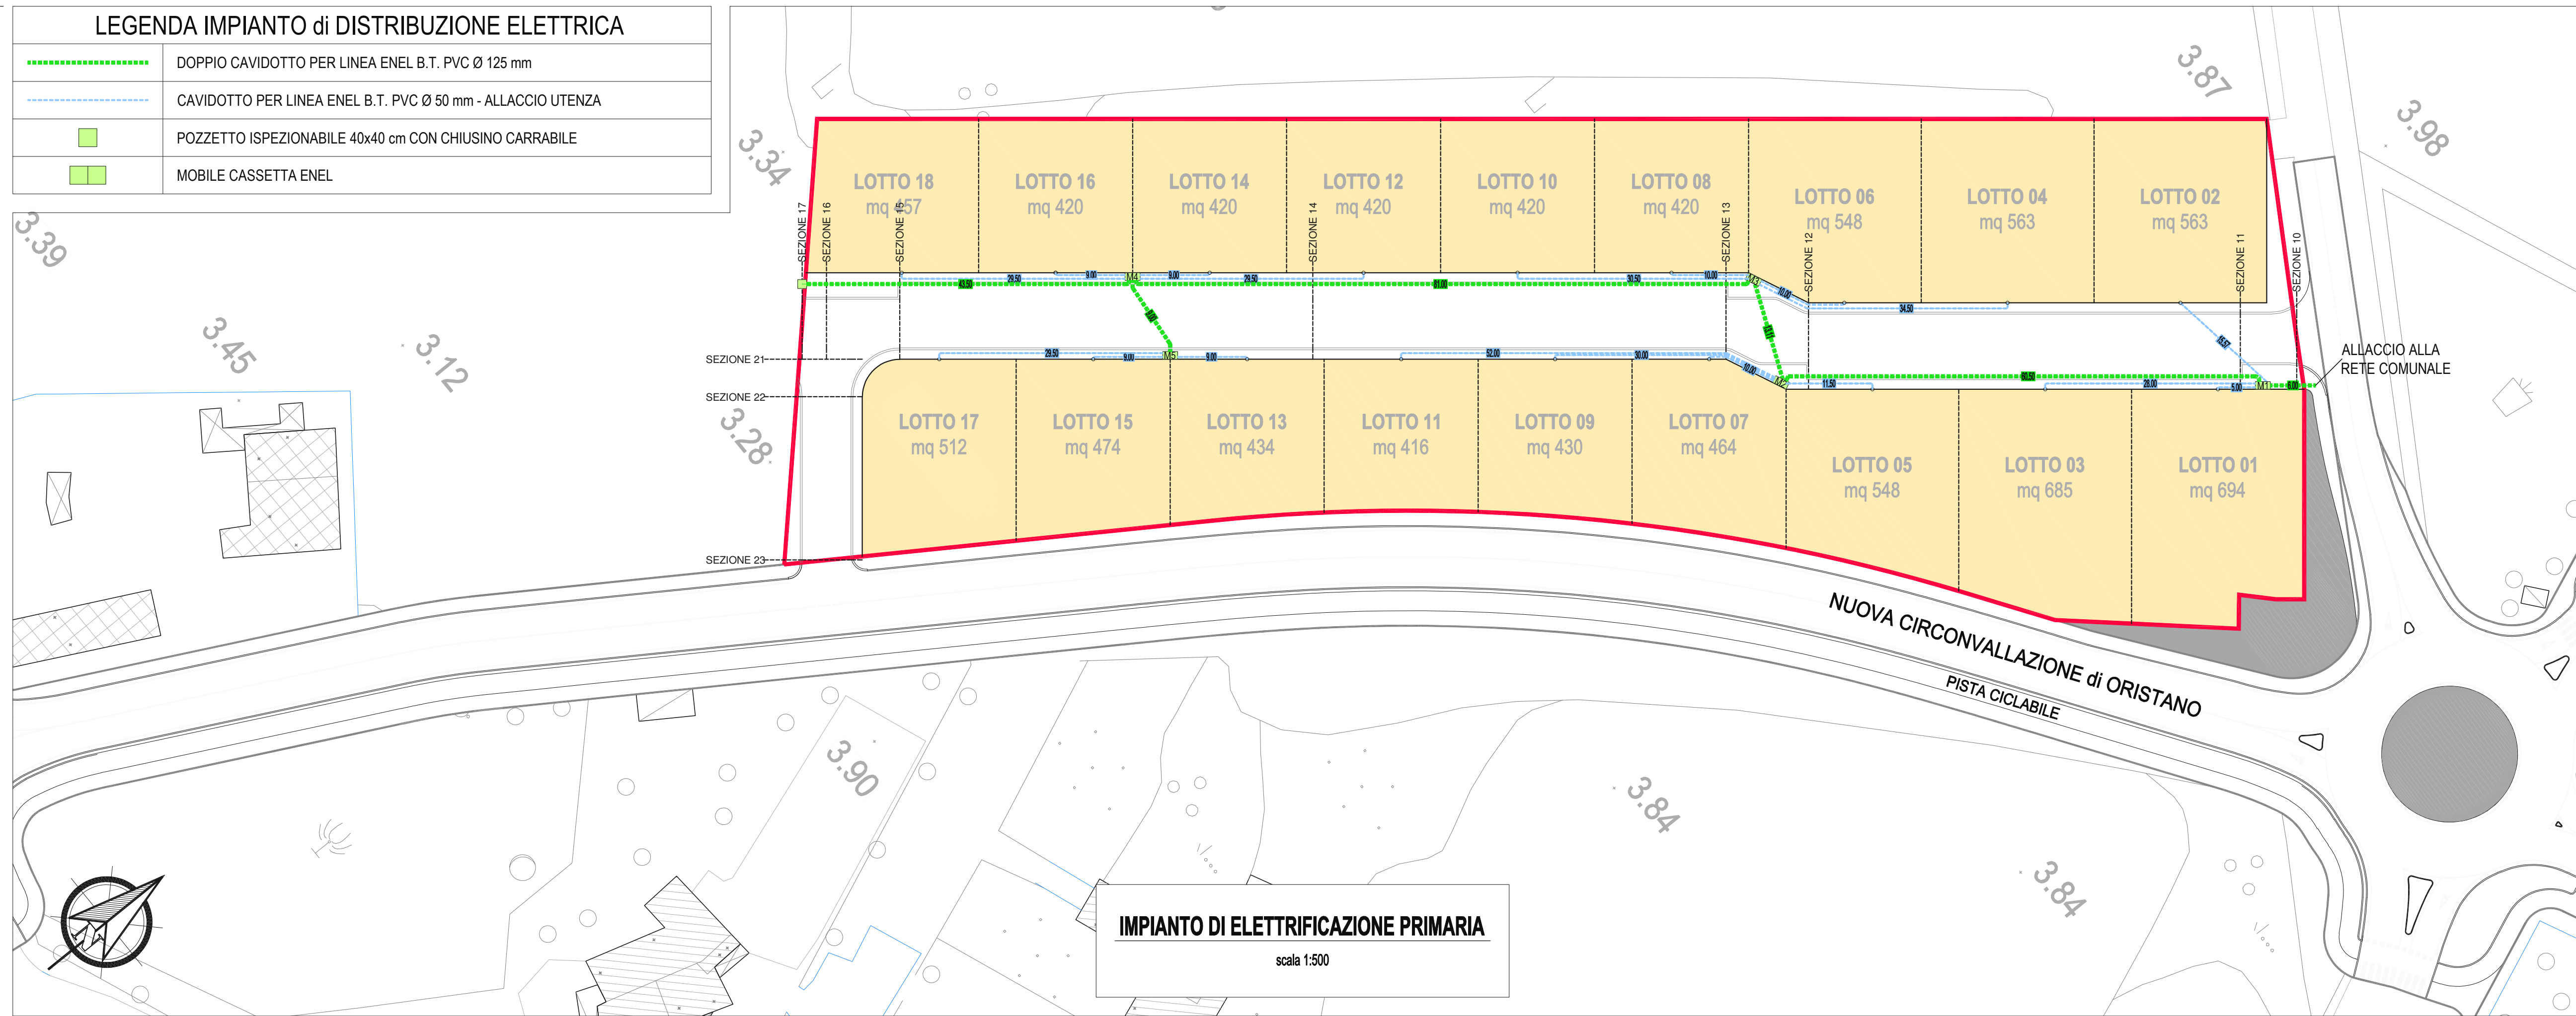

IMPIANTO DI ELETRIFICAZIONE PRIMARIA
scala 1:500

LEGENDA IMPIANTO di DISTRIBUZIONE FIBRA OTTICA

	CAVIDOTTO PER FIBRA OTTICA PVC Ø 63 mm
	CAVIDOTTO PER FIBRA OTTICA PVC Ø 50 mm - ALLACCIO UTENZA
	POZZETTO ISPEZIONABILE 40x40 cm CON CHIUSINO CARRABILE
	MOBILE CASSETTA ENEL

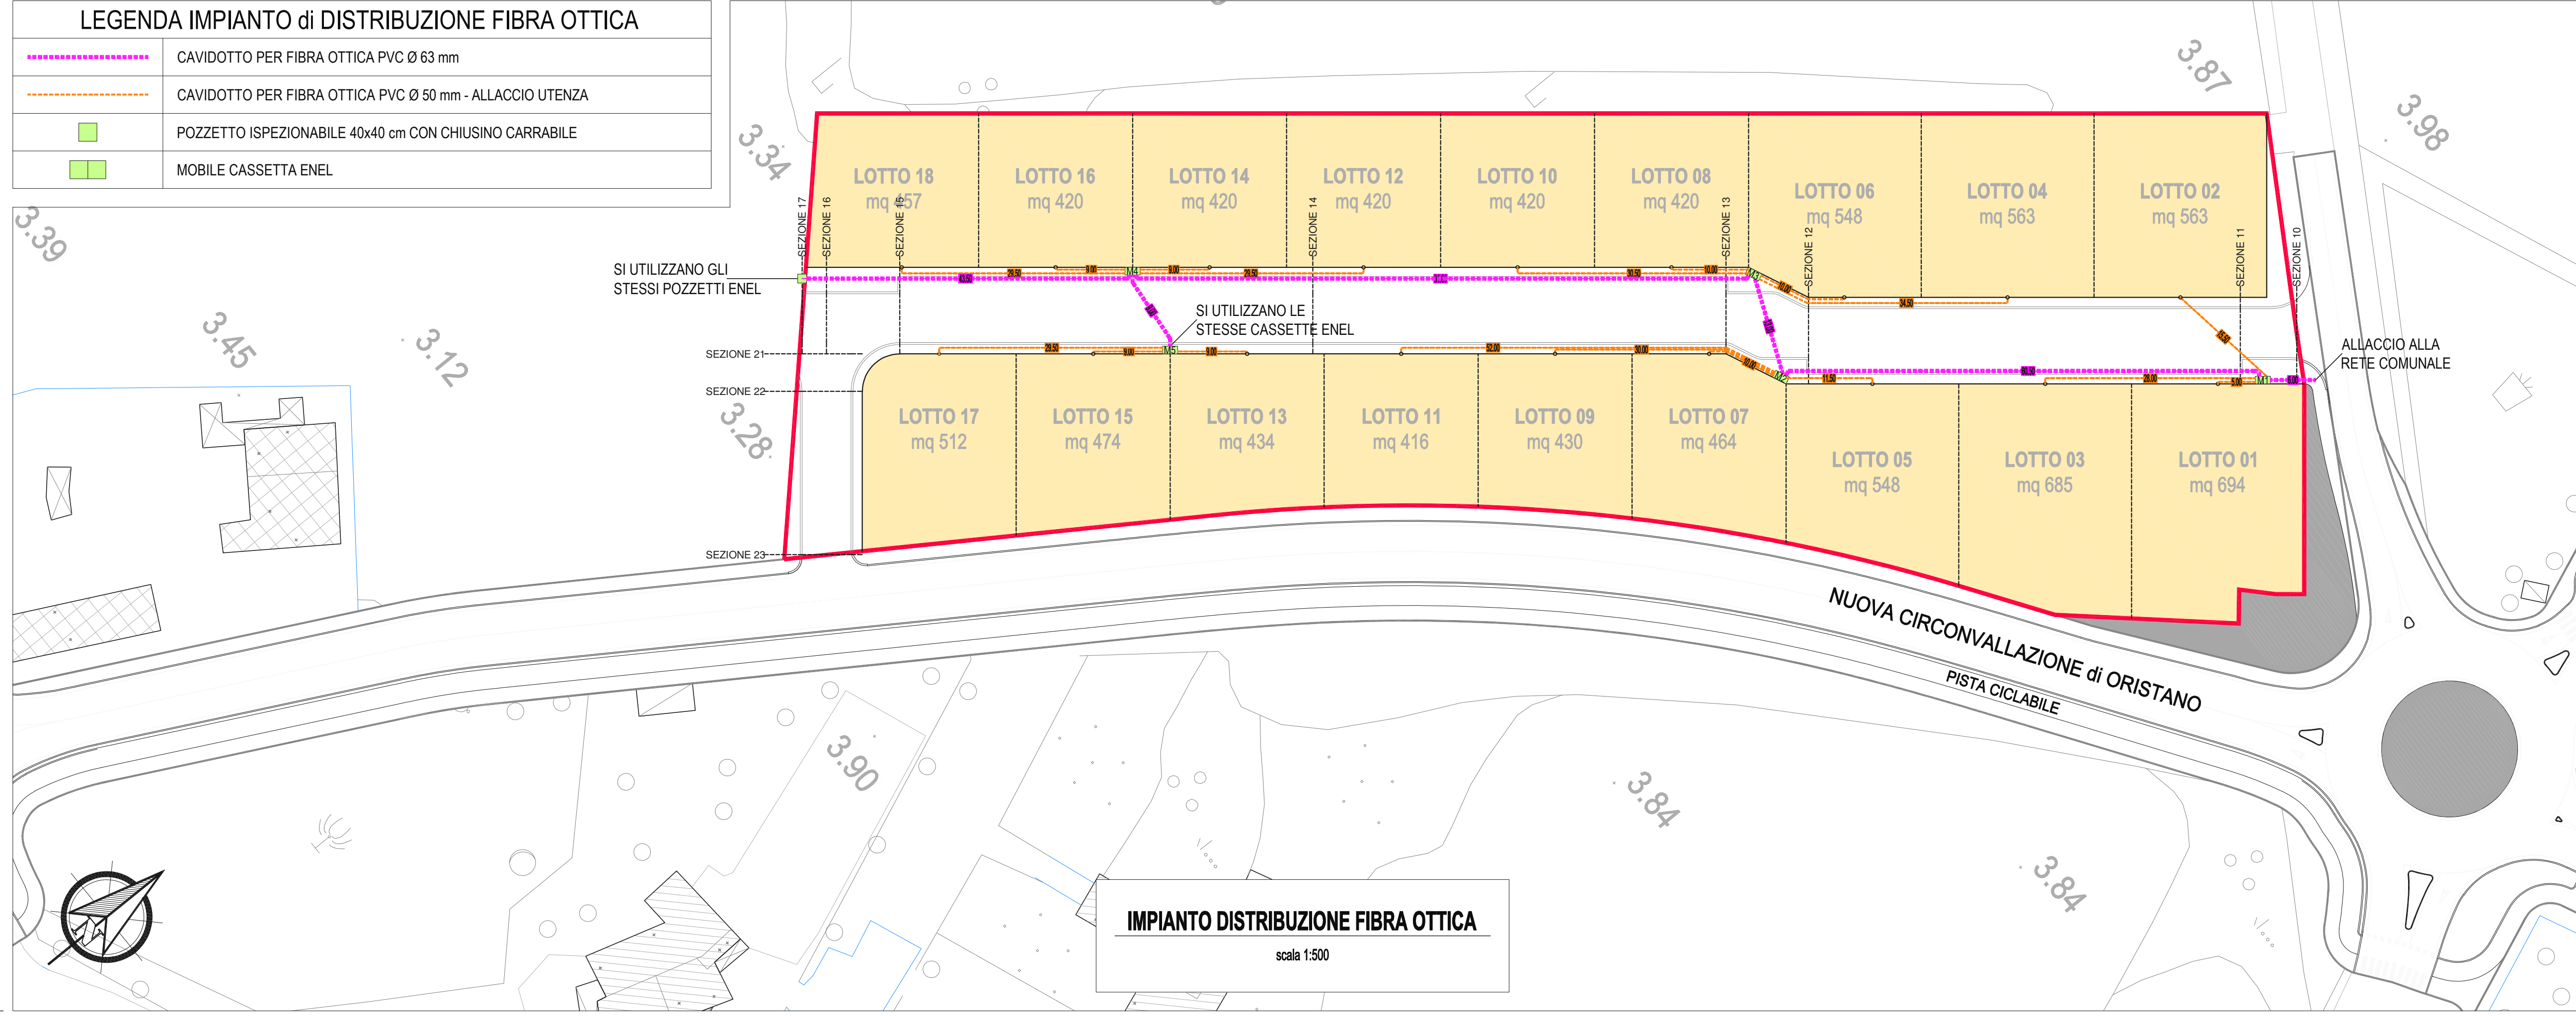

IMPIANTO DISTRIBUZIONE FIBRA OTTICA
scala 1:500

COMUNE DI ORISTANO

PROGETTO

REALIZZAZIONE DI UN PIANO DI LOTTIZZAZIONE CONVENZIONATO C2ru
INDIVIDUATO IN LOCALITA' BAU CANNAS DEL COMUNE DI ORISTANO

Elaborati grafici. Allegato 02
- Planimetria impianto di elettrificazione primaria (scala 1:500);
- Planimetria impianto distribuzione fibra ottica (scala 1:500). Tavola 07

Committente
Creas S.r.l.
Società di Costruzioni di Stefano Volpe
Amministratore unico
Ing. Stefano Volpe

Progettista
Ing. Stefano Volpe

Data