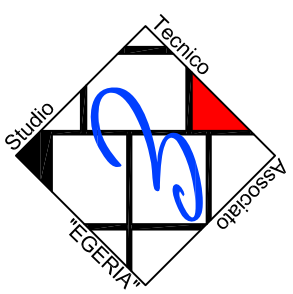


I COMMITTENTI

SARDARA Luciana \_\_\_\_\_  
 CUBADDA Adriana \_\_\_\_\_  
 MANUNZA Monica \_\_\_\_\_

COMUNE DI ORISTANO  
 Provincia di Oristano



Via V. Alfieri 21 - Oristano  
 Tel./Fax 078338797  
 Email: sasagena@iscad.it  
 C.F./P.I.A. 01050050952

PIANO DI LOTTIZZAZIONE  
 IN DONIGALA FENUGHEDU  
 LOCALITA' "IS COLOPIUS"

ZONA C3.f

TAVOLA  
**03A**

PLANIMETRIA  
 STATO DI FATTO  
 DEI LUOGHI E  
 INFRASTRUTTURE

I PROGETTISTI:

- Dott. Ing. Andrea Lutzu  
 - Dott. Ing. Alberto Lutzu

COLLABORATORI:

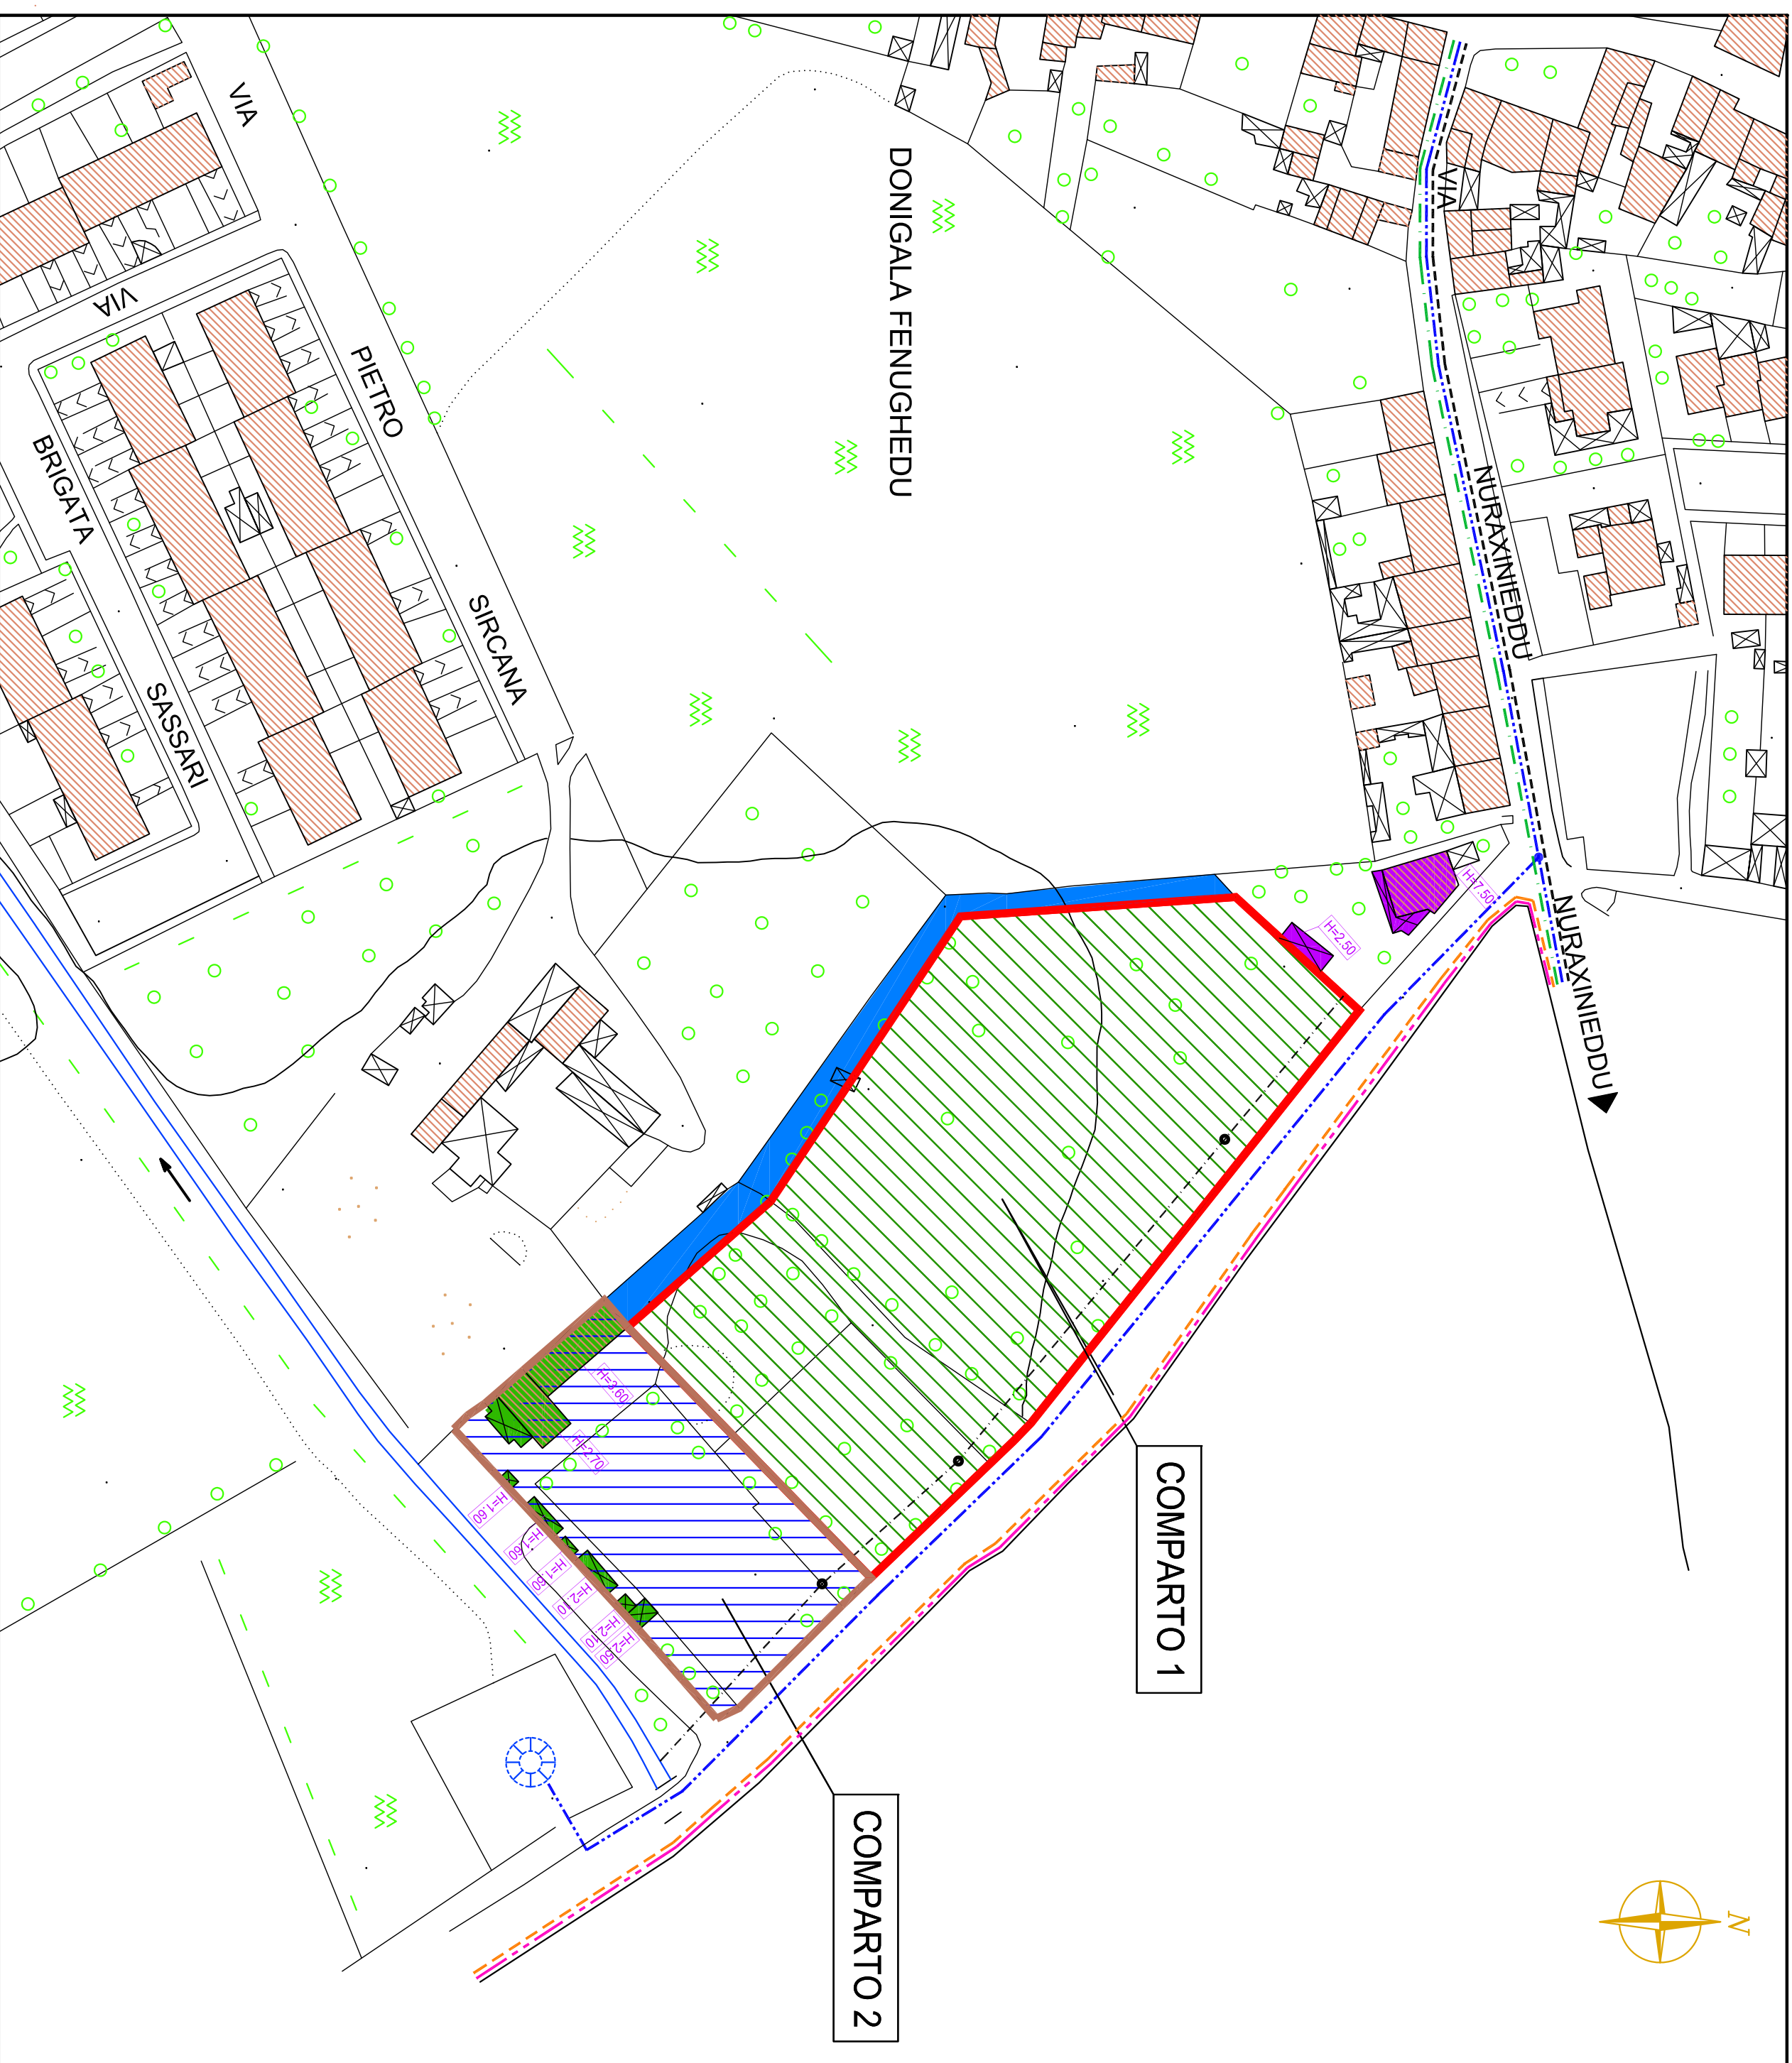
- Dott. Arch. Francesco Ciozzo

IL DIRIG. - RESP. \_\_\_\_\_  
 IL SINDACO \_\_\_\_\_


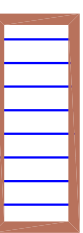




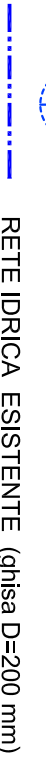
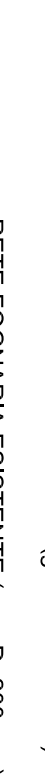
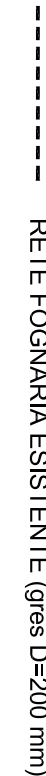
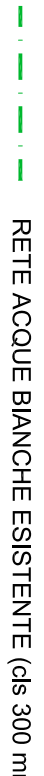

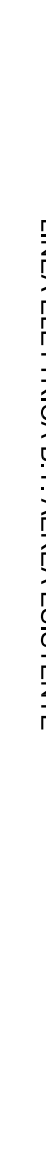
Oristano, li \_\_\_\_\_

PLANIMETRIA STATO DI FATTO DEI LUOGHI  
 E INFRASTRUTTURE

SCALA 1:1000



LEGENDA

-  COMPARTO 1
-  COMPARTO 2
-  FABBRICATI ESISTENTI E ALTEZZE RELATIVE
-  CANALE CONSORTILE IN DISUSO
-  FABBRICATI ESISTENTI AL CONTORNO E ALTEZZE RELATIVE
-  SERBATOIO IDRICO ESISTENTE (ABBANOA)
-  RETE IDRICA ESISTENTE (ghisa D=200 mm)
-  RETE FOGNARIA ESISTENTE (gres D=200 mm)
-  RETE ACQUE BIANCHE ESISTENTE (ds 300 mm)
-  LINEA ELETTRICA B.T. AEREA ESISTENTE
-  LINEA TELEFONICA AEREA ESISTENTE
-  RETE IRRIGAZIONE ESISTENTE CONSORZIO DI BONIFICA ORISTANO (servitù)