
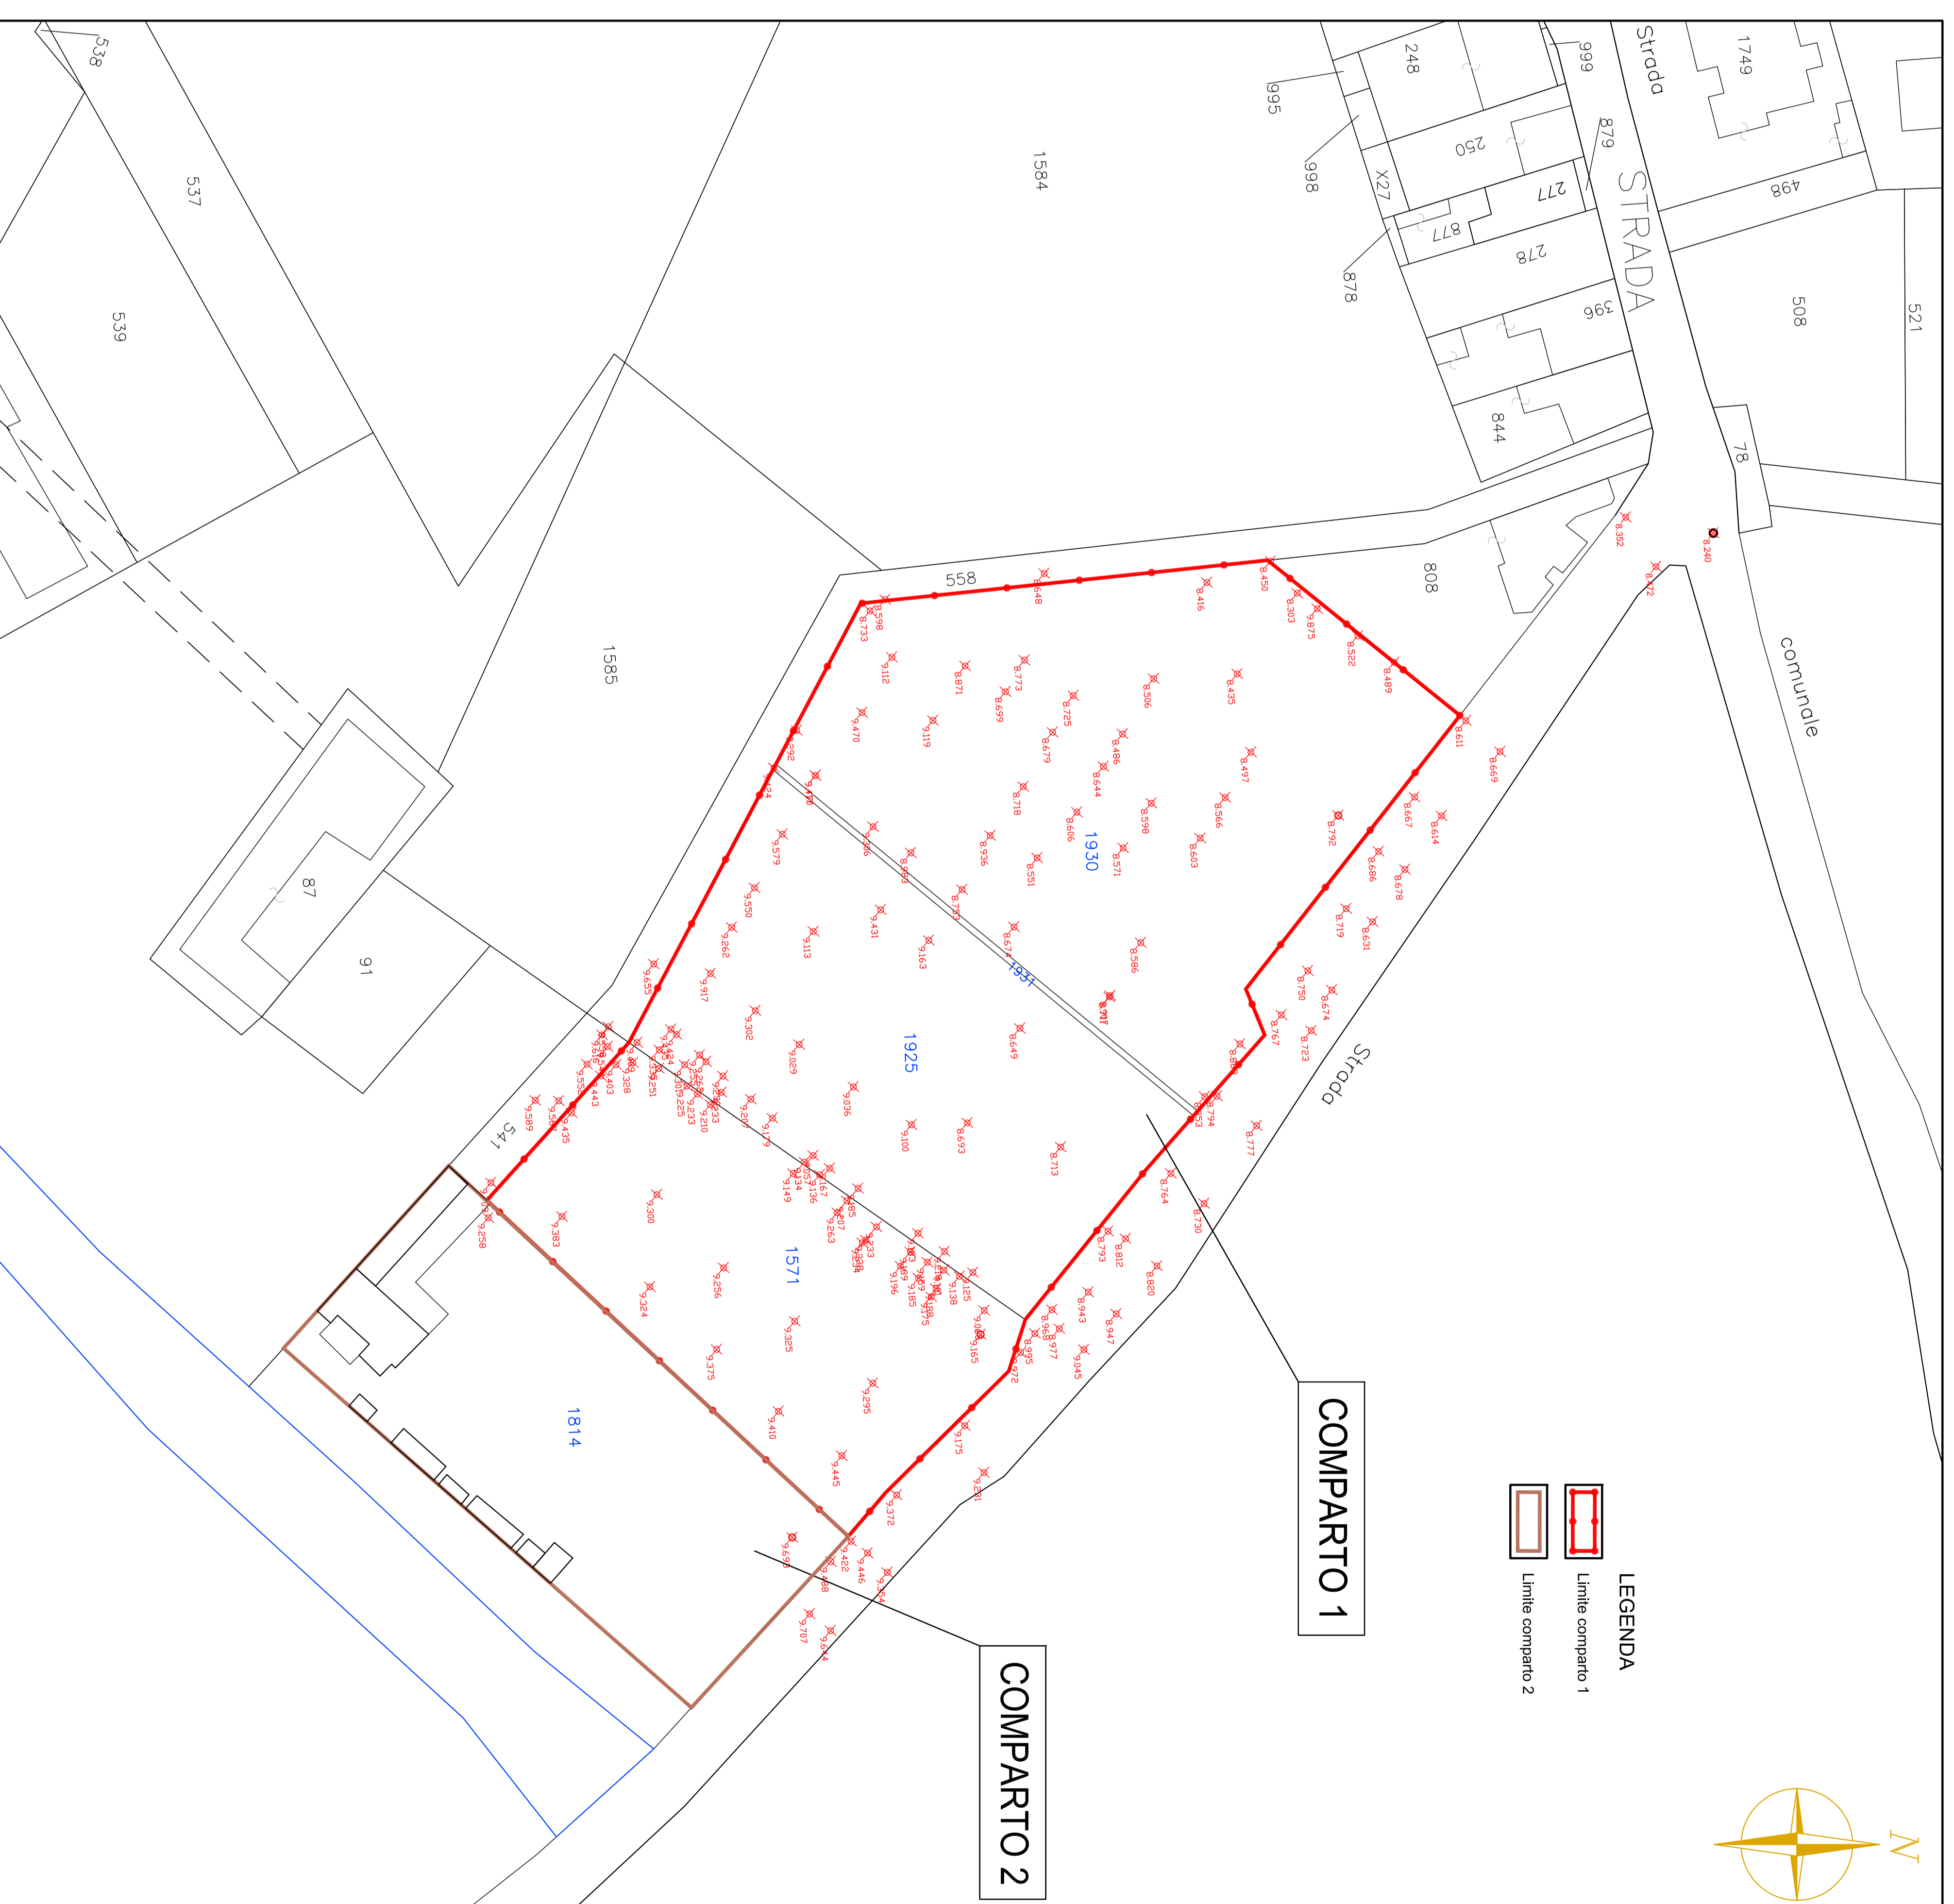


# STATO ATTUALE - PIANO QUOTATO

SCALA 1:500

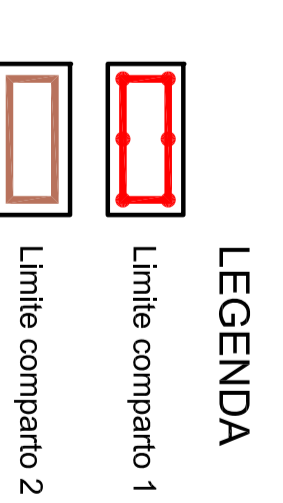


## I COMMITTENTI

SARDARA Luciana

CUBADDA Adriana

MANUNZA Monica

**COMUNE DI ORISTANO**  
Provincia di Oristano

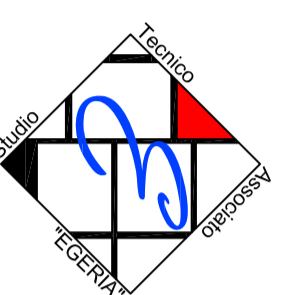

Via V. Alfieri 21, Oristano  
Tel./Fax 07838397  
Email: sas.operativita@comune.oristano.it  
C.F./P.I. n. 01858800926

**PIANO DI LOTTIZZAZIONE  
IN DONIGALA FENUGHEDU  
LOCALITA' "IS COLOPIUS"**

**ZONA C3.f**

**TAVOLA  
04**

**STATO ATTUALE  
PIANO QUOTATO**

### I PROGETTISTI:

- Dott. Ing. Andrea Lutzu  
- Dott. Ing. Alberto Lutzu

### COLLABORATORI:

- Dott. Arch. Francesco Guizzo

IL DIRIG. - RESP. IL SINDACO

**Oristano, 11**