


URBANIZZAZIONI: RETE IDRICA - RETE ACQUE NERE - RETE ACQUE BIANCHE

SCALA 1:500

I COMMITTENTI

SARDARA Ludiana	_____
CUBADDA Adriana	_____
MANUNZA Monica	_____

COMUNE DI ORISTANO
Provincia di Oristano

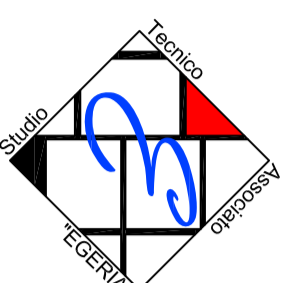

Via V. Alberti, Oristano
P. IVA 00878790914
C.F. 01747410902

**PIANO DI LOTTIZZAZIONE
IN DONIGALA FENUGHEDU
LOCALITA' "IS COLOPIUS"**
ZONA C3.f

**TAVOLA
10a**

**URBANIZZAZIONI:
RETI: IDRICA
ACQUE NERE
ACQUE BIANCHE**

I PROGETTISTI:


- Dott. Ing. Andrea Luzzu
- Dott. Ing. Alberto Luzzu

COLLABORATORI:

- Dott. Arch. Francesco Cozzo

IL DIRIG. - RESP. IL SINDACO

Oristano, lì

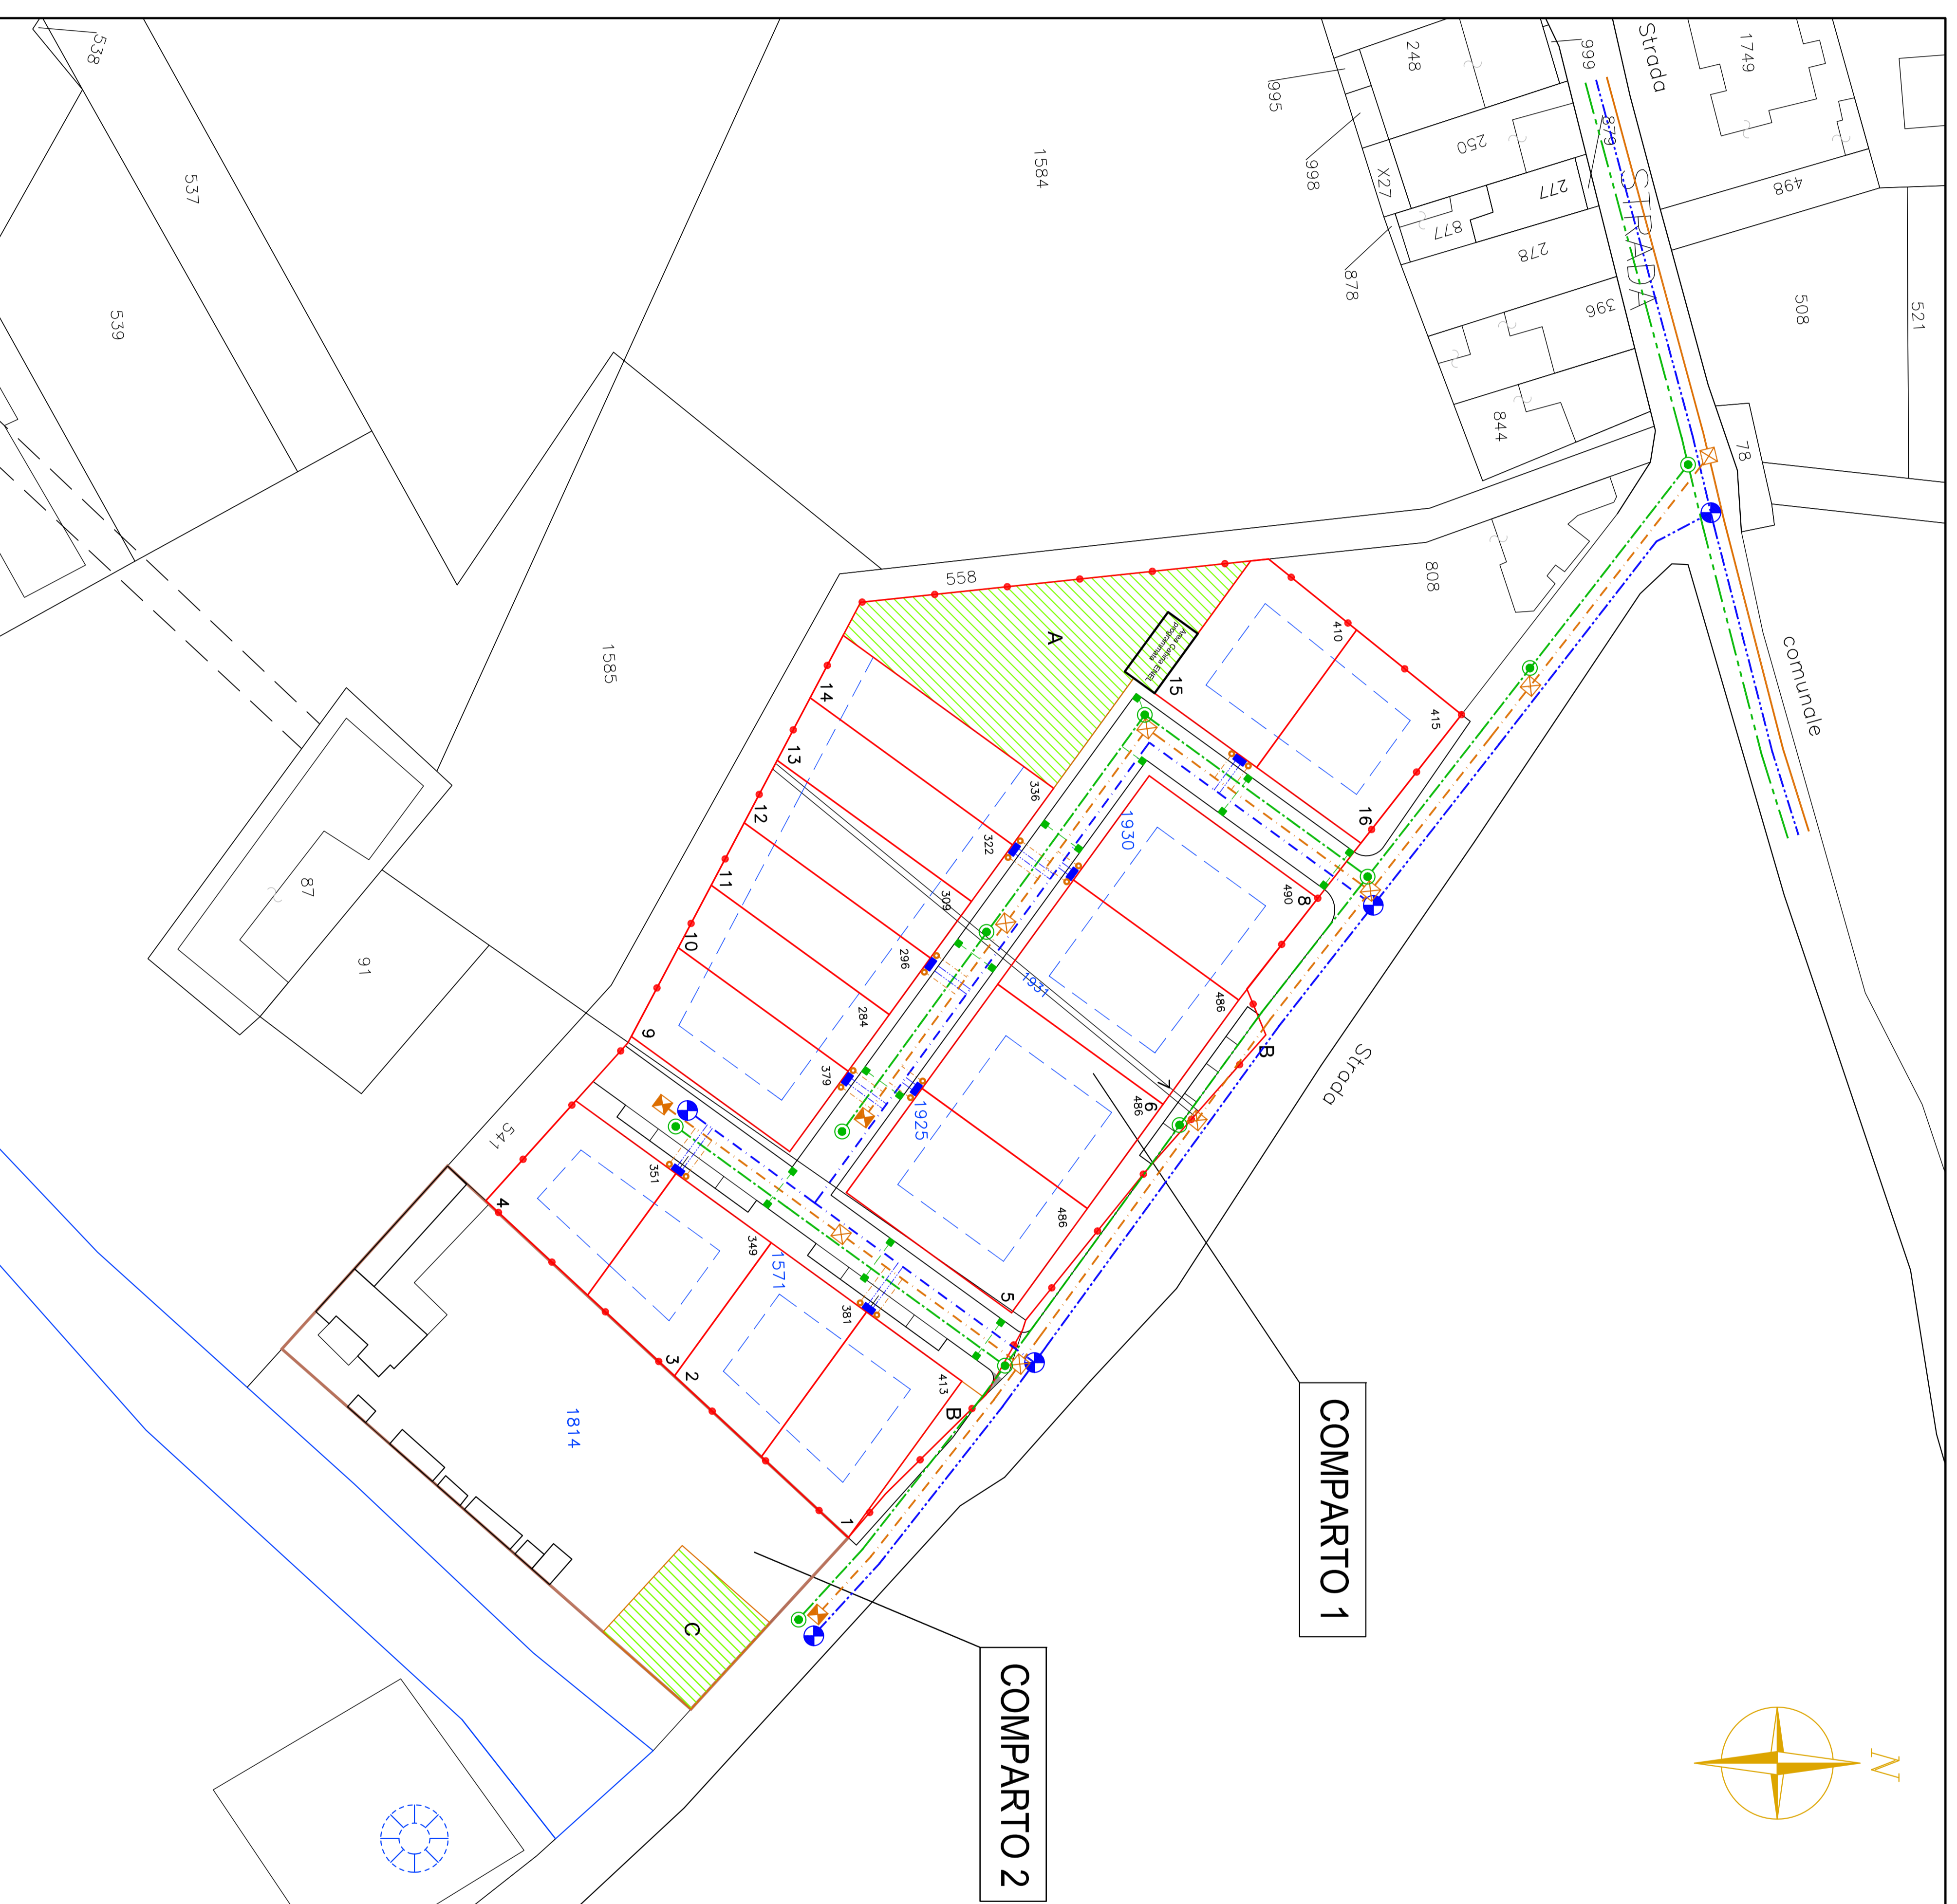

LEGENDA

RETE IDRICA

- CONDOTTA IDRICA ESISTENTE DN = 200 IN GHISA
- CONDOTTA IDRICA IN PROGETTO IN GHISA SFEROIDALE DN 80 mm.
- CONDOTTA IDRICA ALLACIO UTENZE IN PROGETTO IN PEAD PN 16 DN 32 mm.
- ARMADIO GRUPPO DI MISURA UTENZE IN PROGETTO
- POZZETTO RETE IDRICA IN PROGETTO

RETE FOGNANTE ACQUE NERE

- CONDOTTA FOGNARIA ESISTENTE D = 200 mm.
- CONDOTTA FOGNARIA IN PROGETTO IN GRES D = 200 mm.
- TUBAZIONE DI ALLACIO IN PROGETTO
- POZZETTO DI CACCIATA IN PROGETTO
- POZZETTO DI ISPEZIONE E INROCCO IN PROGETTO
- ALLACIO FOGNARIO IN PROGETTO

RETE FOGNANTE ACQUE BIANCHE

- CONDOTTA ACQUE BIANCHE ESISTENTE - TUBO D = 80 cm.
- CONDOTTA ACQUE BIANCHE IN PROGETTO - TUBO IN CLS ROTO COMPRESSO D = 80 cm.
- ALLACIO ALLA RETE A.B. DALLE CADITTOIE - TUBO IN CLS ROTO COMPRESSO D = 80 cm.
- POZZETTO INROCCO/ISPEZIONE RETE ACQUE BIANCHE IN PROGETTO
- POZZETTO/CADITTOIA RETE ACQUE BIANCHE IN PROGETTO

LEGENDA

- Limite comparto 1
- Limite comparto 2
- Limite massimo ingombro fabbricati
- Standard