


URBANIZZAZIONI: ELETRIFICAZIONE PRIMARIA

SCALA 1:500

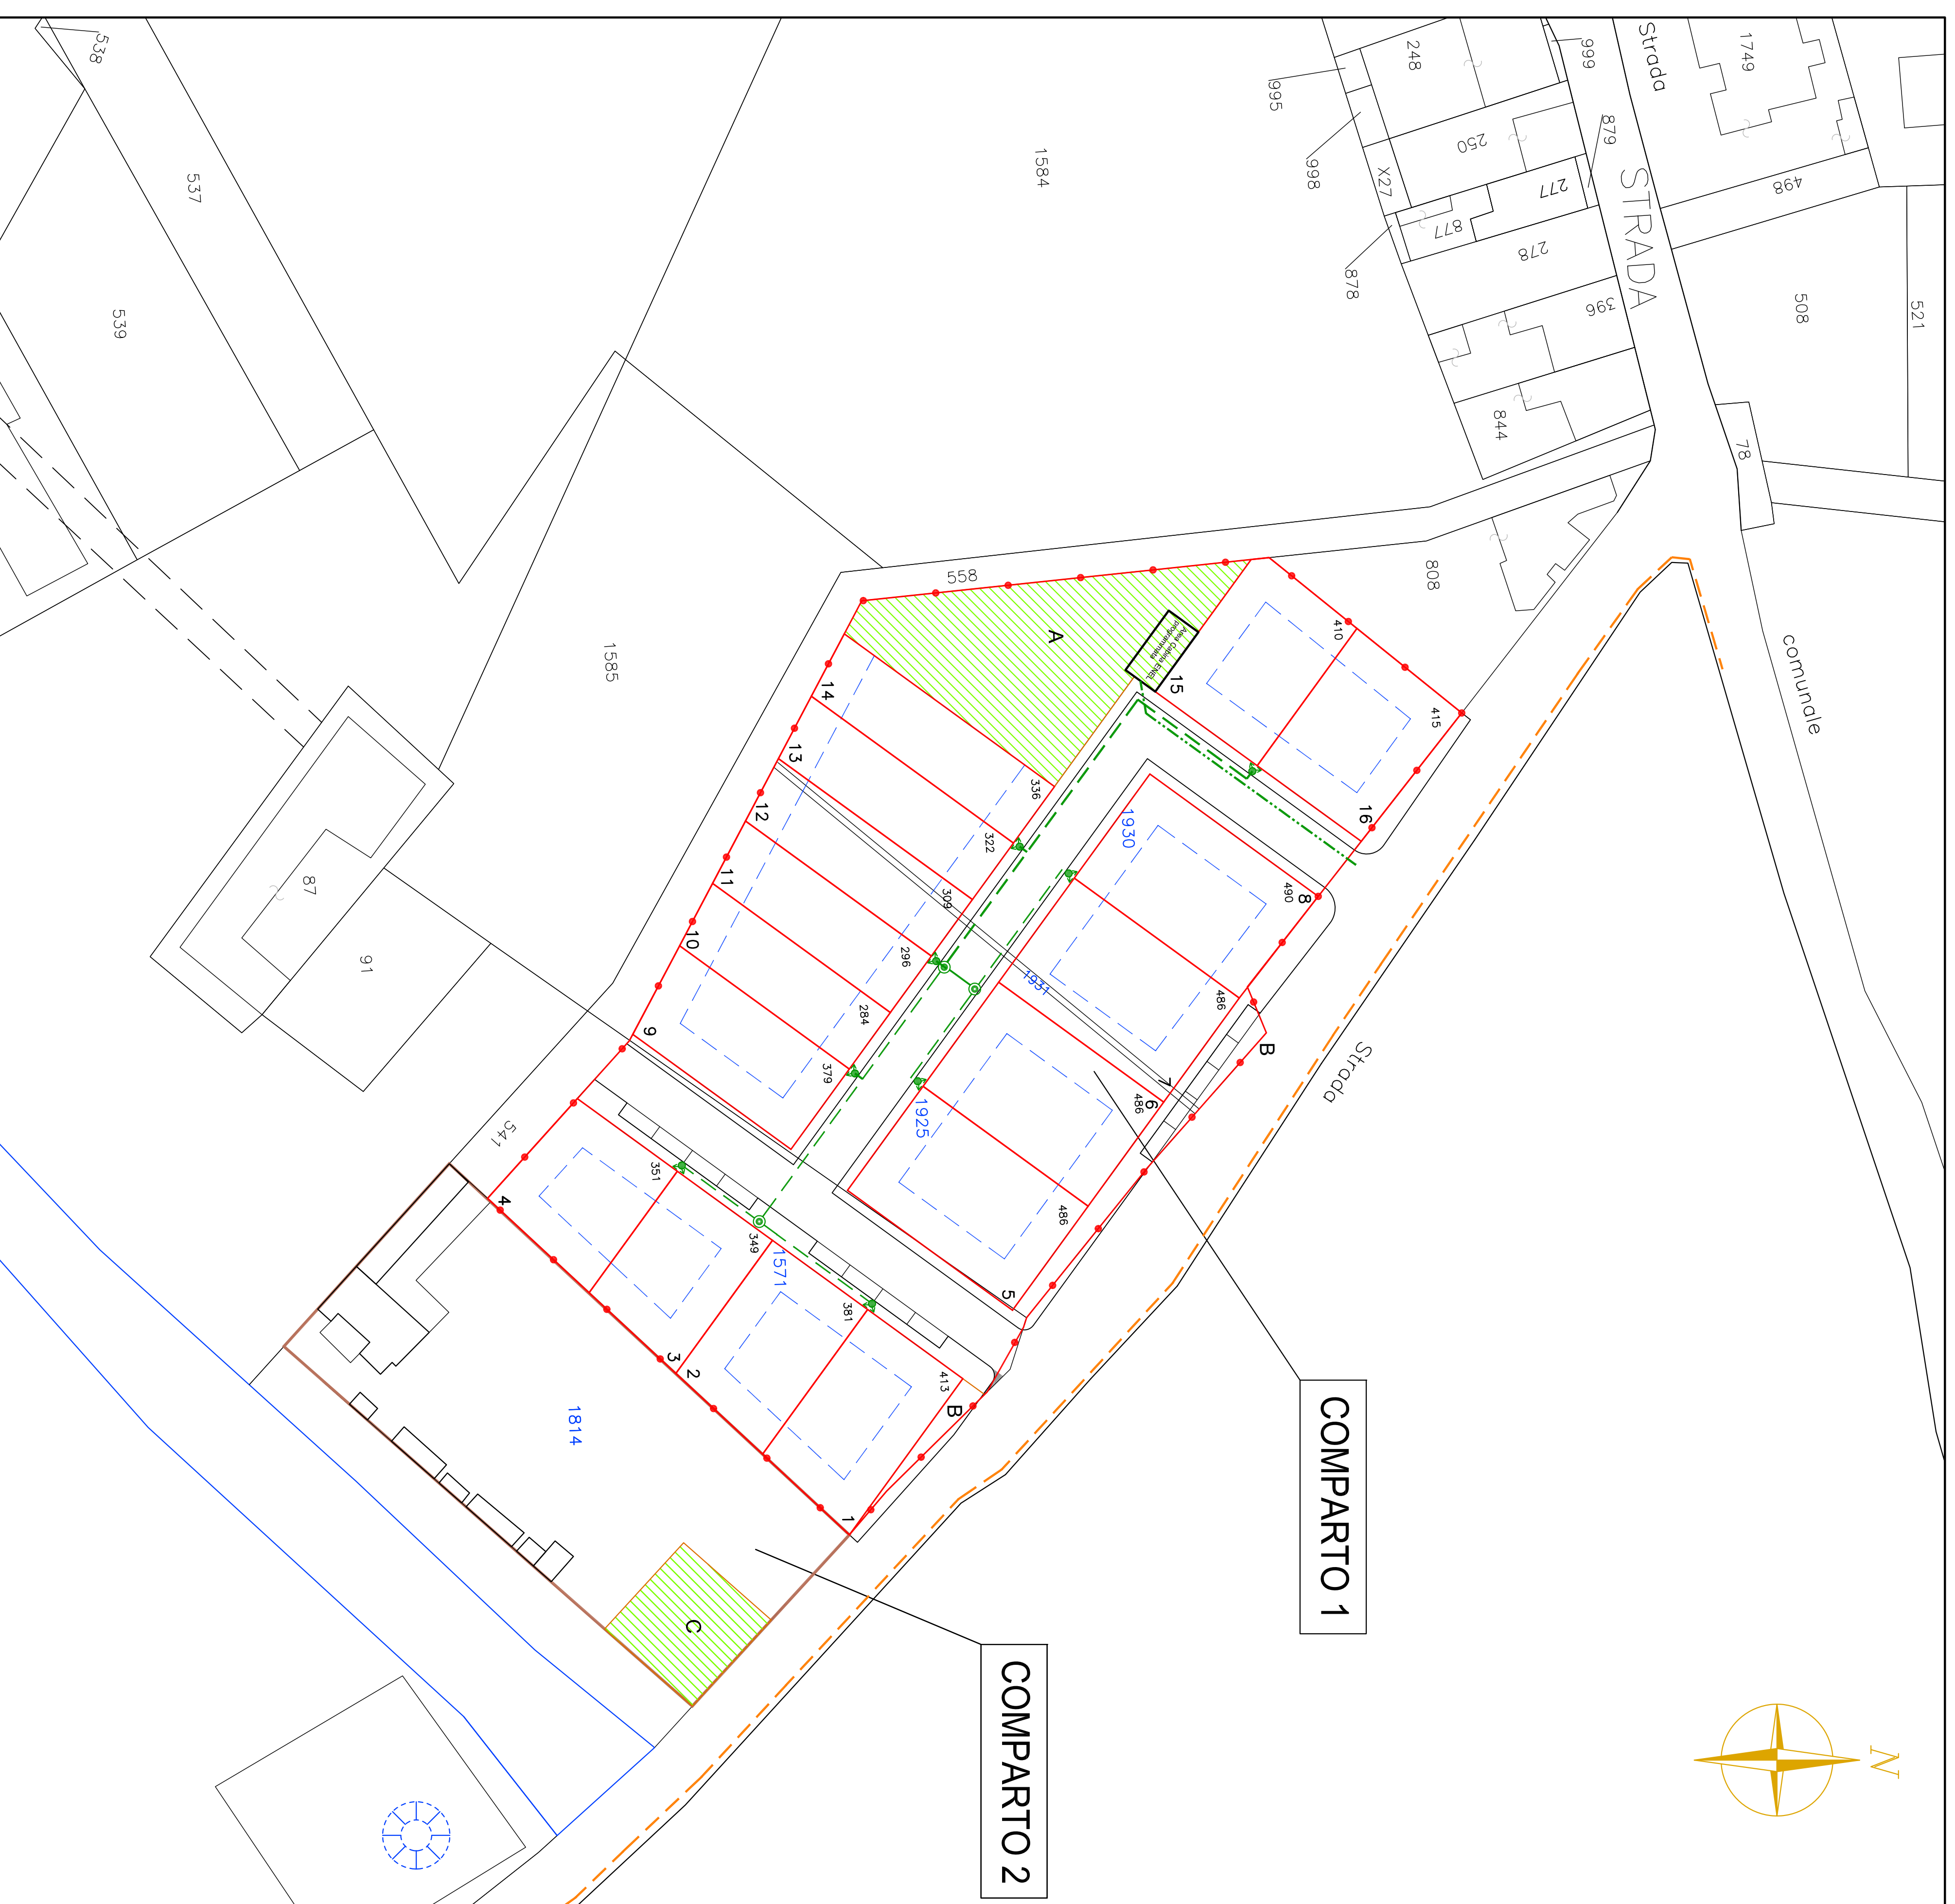

LEGENDA


- Limite comparto 1
- Limite comparto 2
- Limite massimo ingombro fabbricati
- Standard

ELETRIFICAZIONE PRIMARIA

- LINEA ELETTRICA B.T. AEREA ESISTENTE
- LINEA ENEL PROGRAMMATA - A.T. 15 kV IN CAVIDOTTO D=160 mm.
- LINEA ENEL IN PROGETTO - B.T. 400/230V IN CAVIDOTTO D=160 mm.
- POZZETTO DI DERIVAZIONE CAVI ELETTRICI
- GRUPPI DI MISURA ALLACCI ALLE UTENZE PRIVATE

INTOMBAMENTO TIPO

LINEA SOTTO ASFALTO

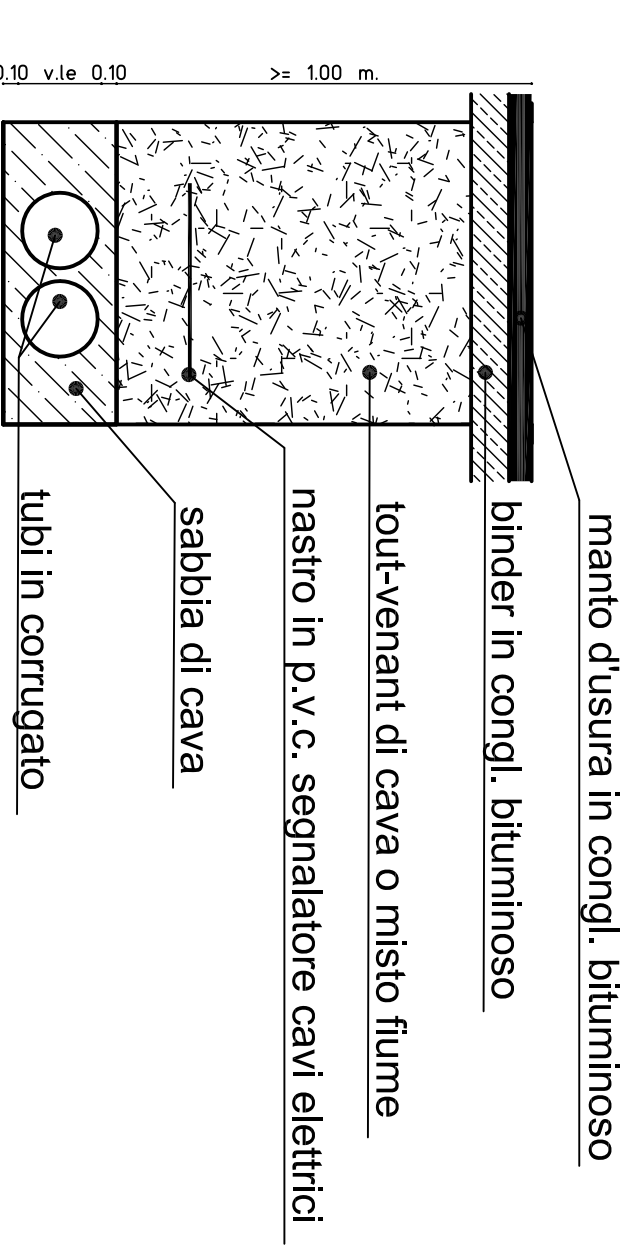

COMUNE DI ORISTANO Provincia di Oristano		
PIANO DI LOTTIZZAZIONE IN DONIGALA FENUGHEDU LOCALITA' "IS COLOPIUS" ZONA C3.f		
TAVOLA 10d		<small>Via V. Amedeo III Oristano P. 1° piano, s.p. 09133/397 C.F. 01711/01000000000</small>
URBANIZZAZIONI: ELETRIFICAZIONE PRIMARIA		
I PROGETTISTI: - Dott. Ing. Andrea Lutzu - Dott. Ing. Alberto Lutzu		
COLLABORATORI: - Dott. Arch. Francesco Guizzo		
IL DIRIG. - RESP.	IL SINDACO	Oristano, li