
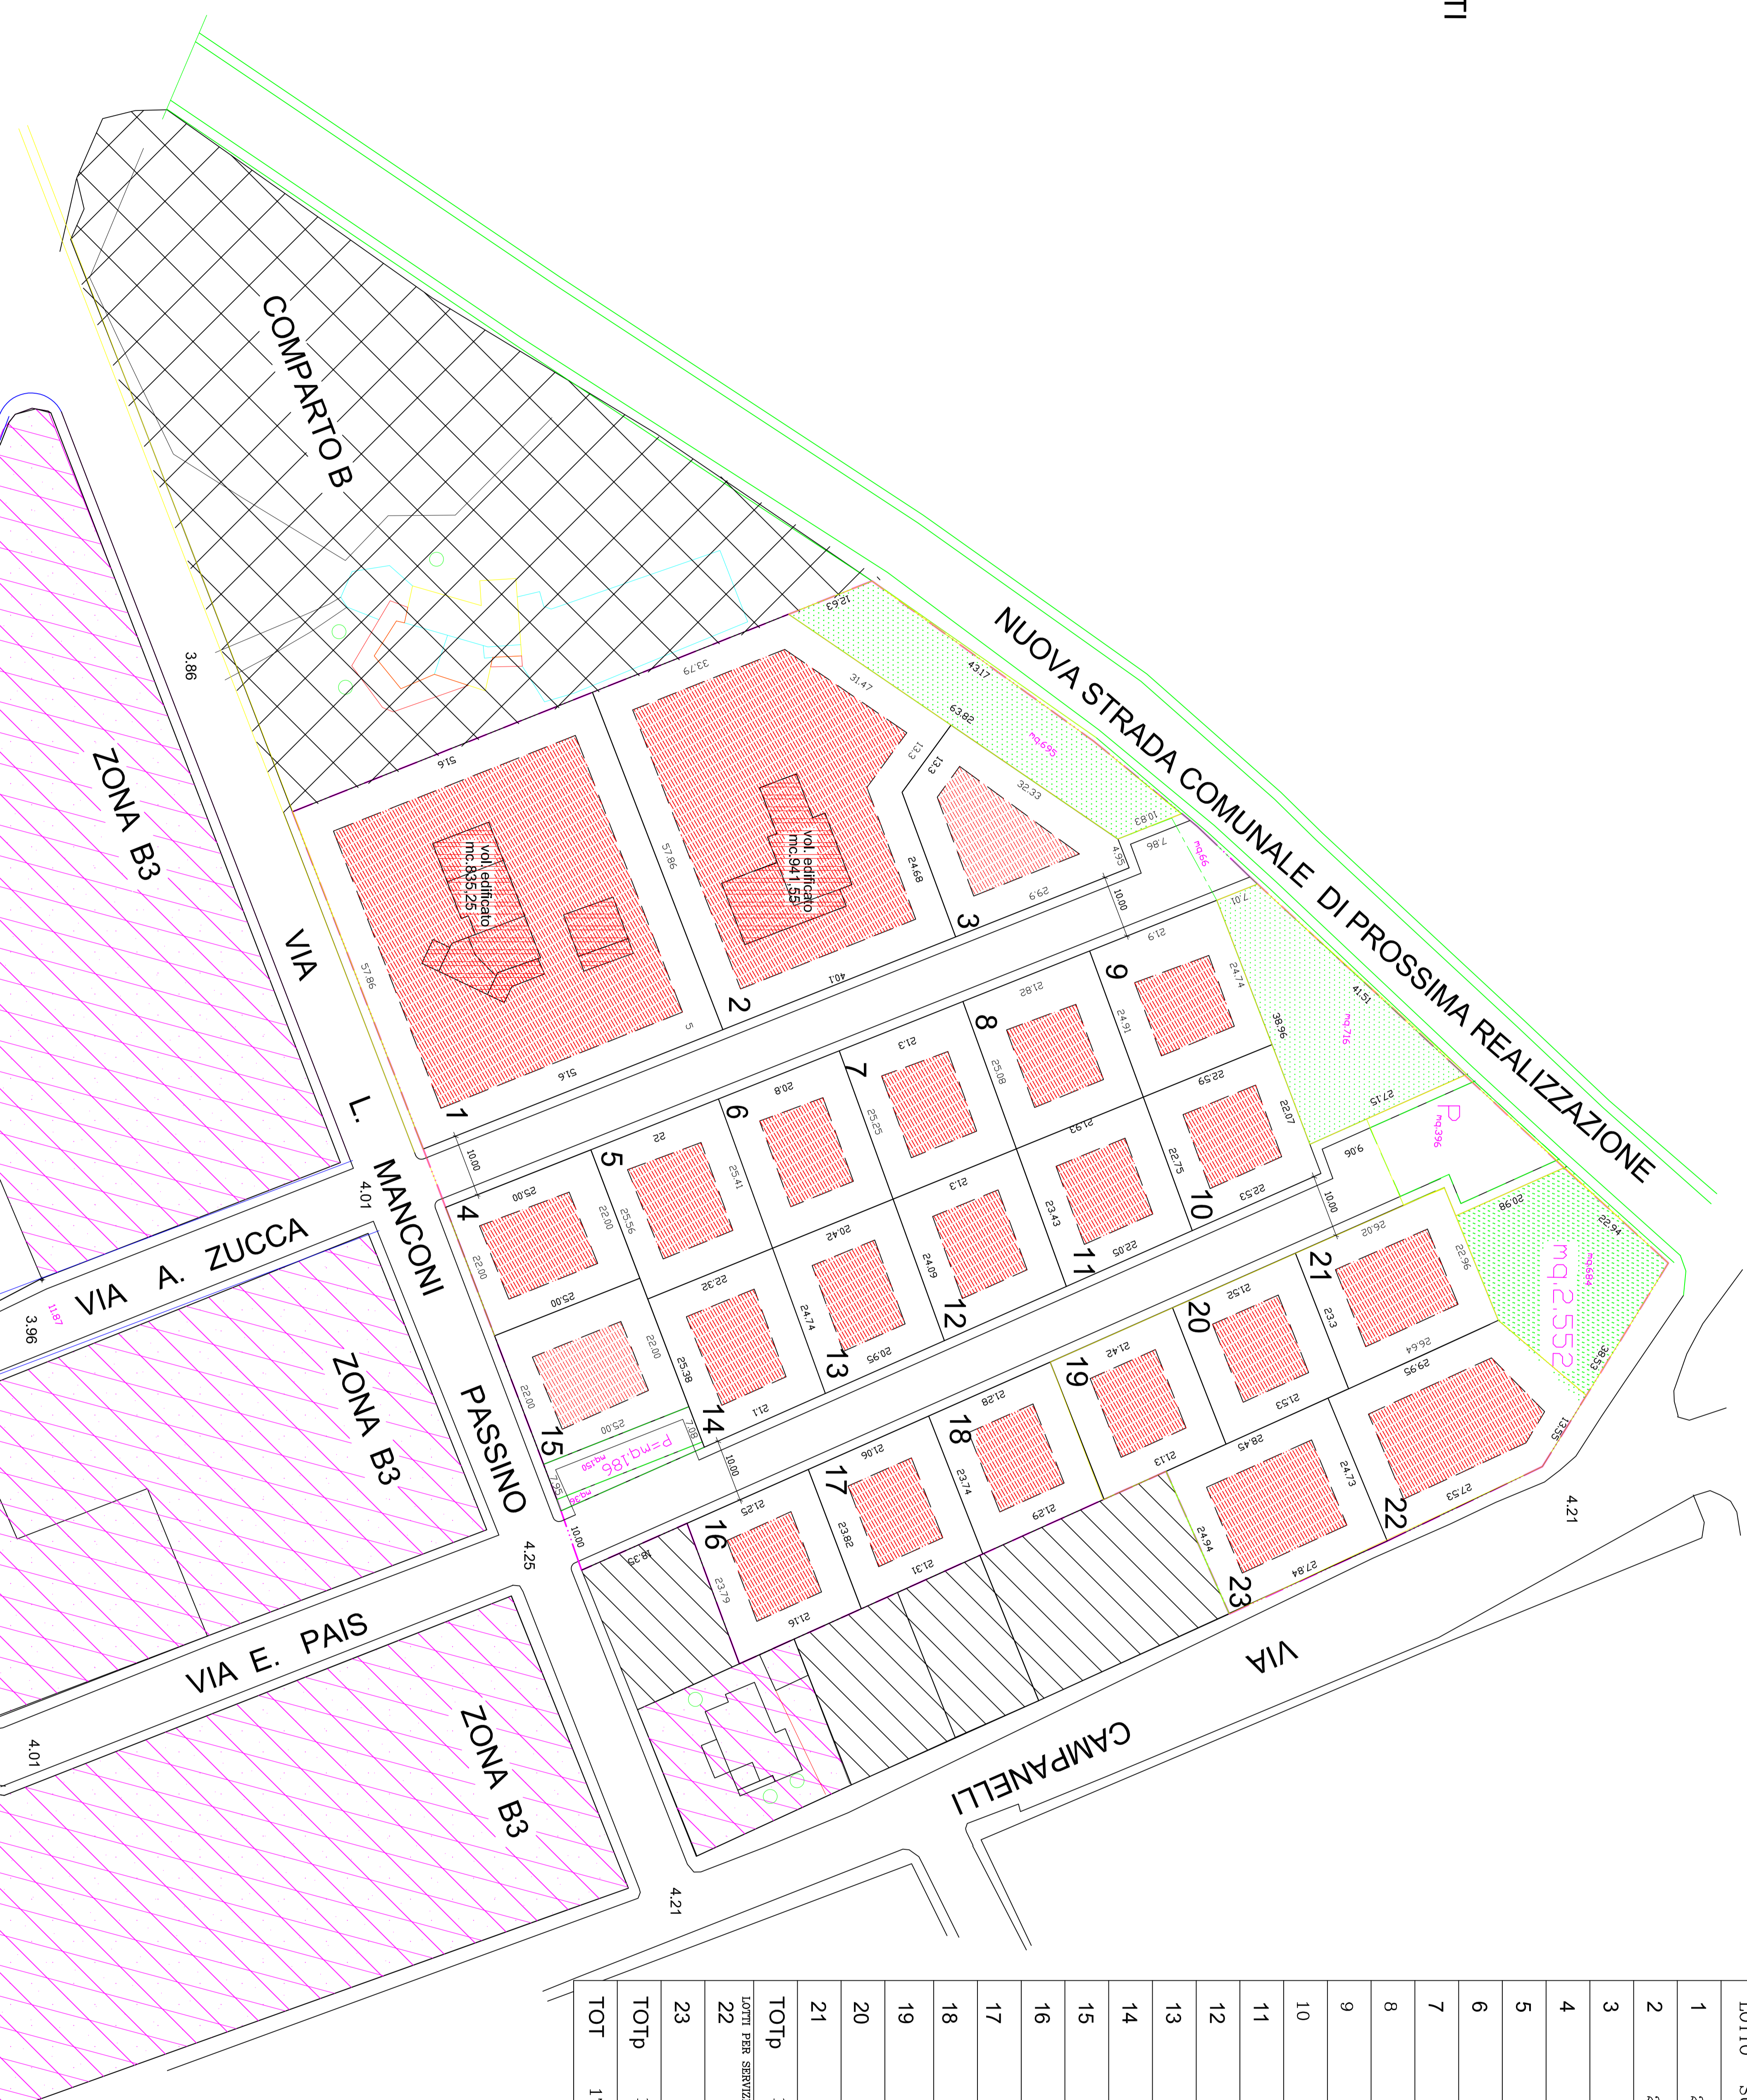


COMUNE DI ORISTANO Provincia di Oristano		
PIANO DI LOTTIZZAZIONE CONVENZIONATA NELLA SOTTOZONA C3 DEL VICENTE P.U.C. COMPARTO "A"		
OGGETTO: PLANIVOLUMETRICO E CARATTERISTICHE DEGLI INTERVENTI	TAV. 3 DATA 30/03/2012 SCALA 1:500	
II. PROGETTISTA Dett. arch. PAOLO LOY		
I LOTTIZZANTI: ARIS M. BONARIA RICCIO SIMONETTA RICCIO MARIA LUISA RICCIO STEFANIA DE SENEBEN MASSIMILIANO RICCIO ANDREA RICCIO LUCA SCANO LEDDA MARIA IBBA ANNA DE BENEDETTIS ANNAPAOLO		

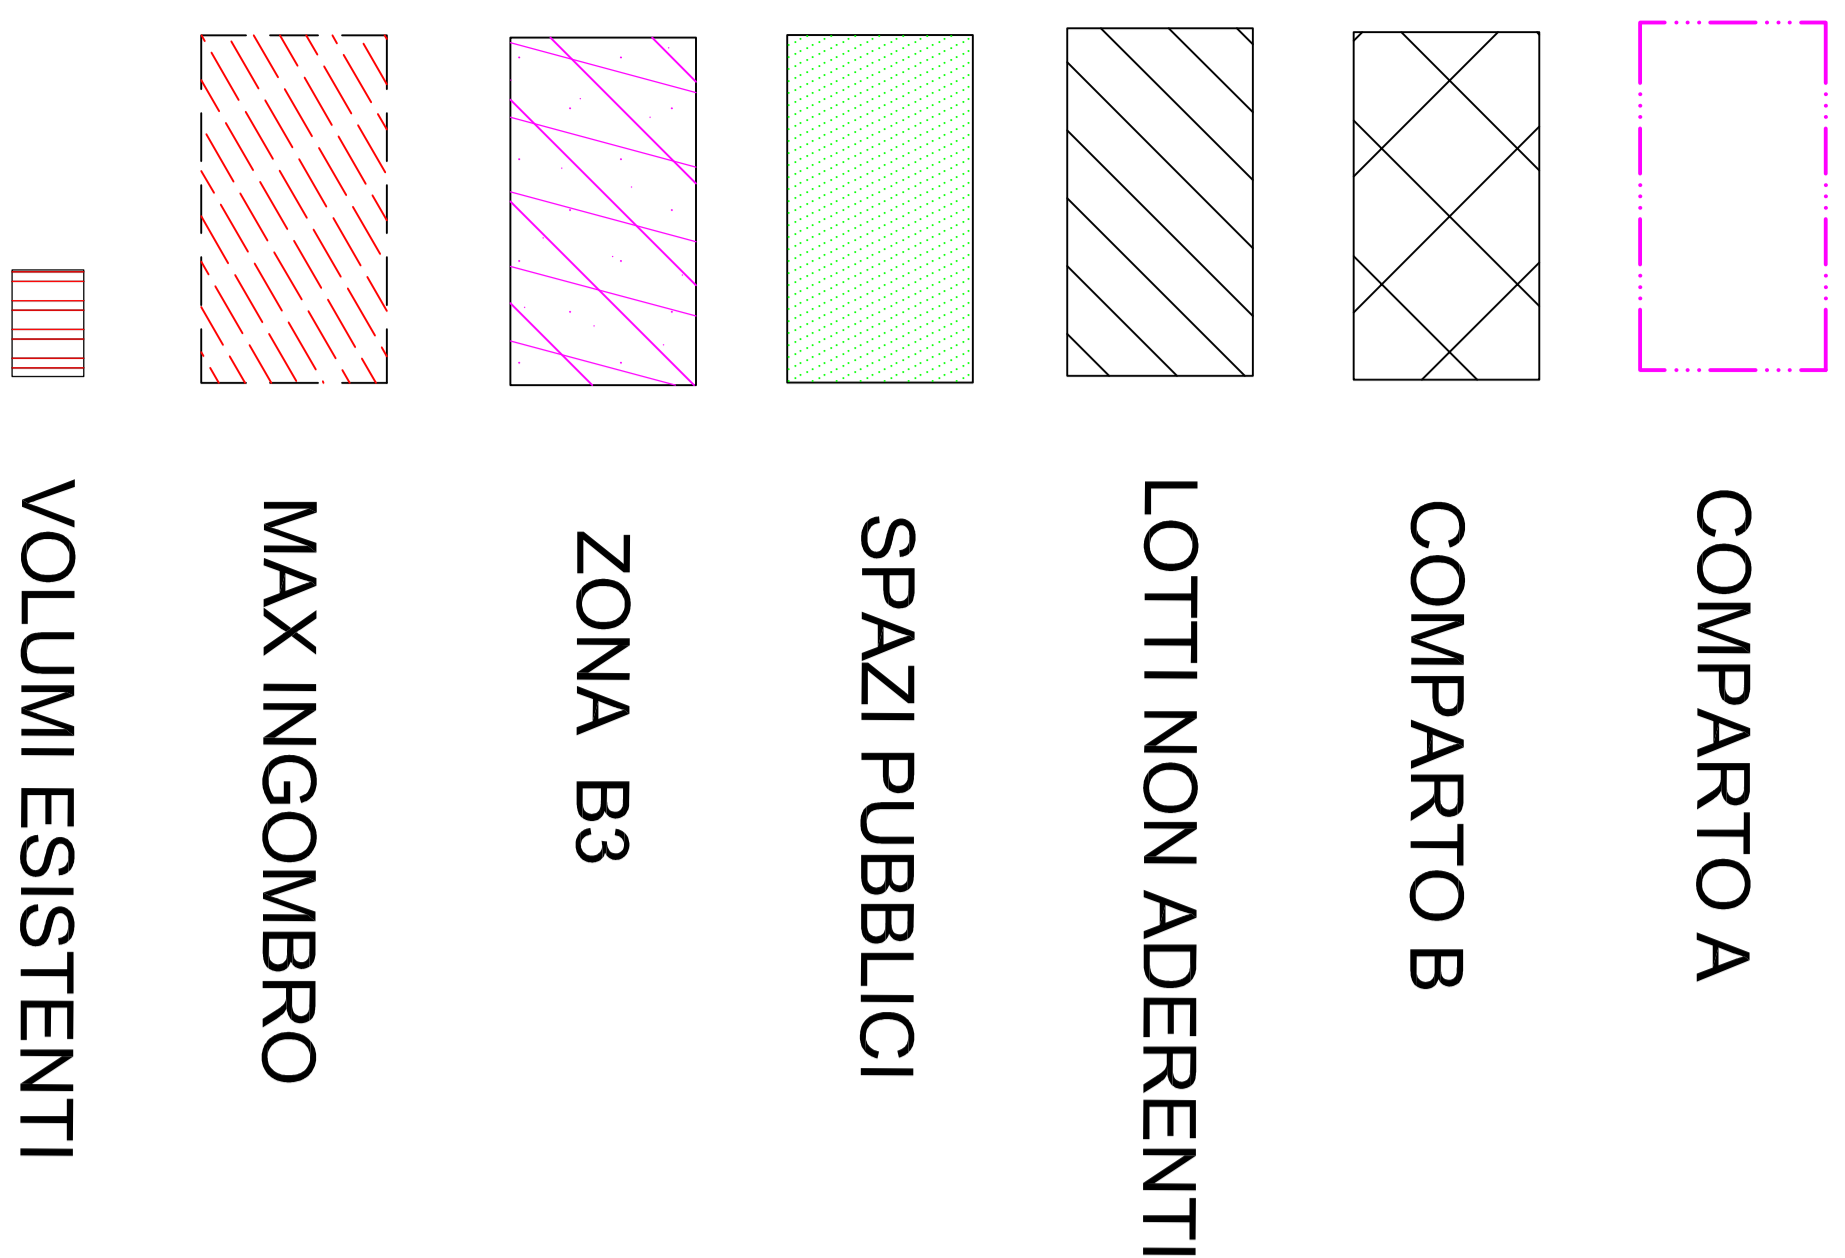

CARATTERISTICHE DEGLI INTERVENTI							Vol. Basearea	Vol. edificabile
LOTTO	SUP. m ²	Rc 1/2 m ²	H m	VOL. residenze m ³	VOL. servizi m ³		m ²	m ²
1	2987	1493	1,027	3067			894,25	2232,75
2	2435	1217	1,027	2500			941,55	1568,45
3	657	328	1,027	675				
4	550	231	1,027	565				
5	555	280	1,027	570				
6	527	254	1,027	541				
7	536	252	1,027	550				
8	548	273	1,027	563				
9	547	273	1,027	562				
10	501	252	1,027	515				
11	507	254	1,027	521				
12	506	254	1,027	520				
13	508	255	1,027	522				
14	535	271	1,027	550				
15	550	271	1,027	565				
16	509	252	1,027	523				
17	503	250	1,027	517				
18	502	250	1,027	516				
19	503	251	1,027	517				
20	503	251	1,027	517				
21	605	285	1,027	621				
TOTp	15.574			15.997				
LOTTI PER SERVIZI CONNESSI CON LE RESIDENZE								
22	825	368	3				2475	
23	698	352	3				2094	
TOTp	1.523						4569	
TOT	17.005						20.566	