
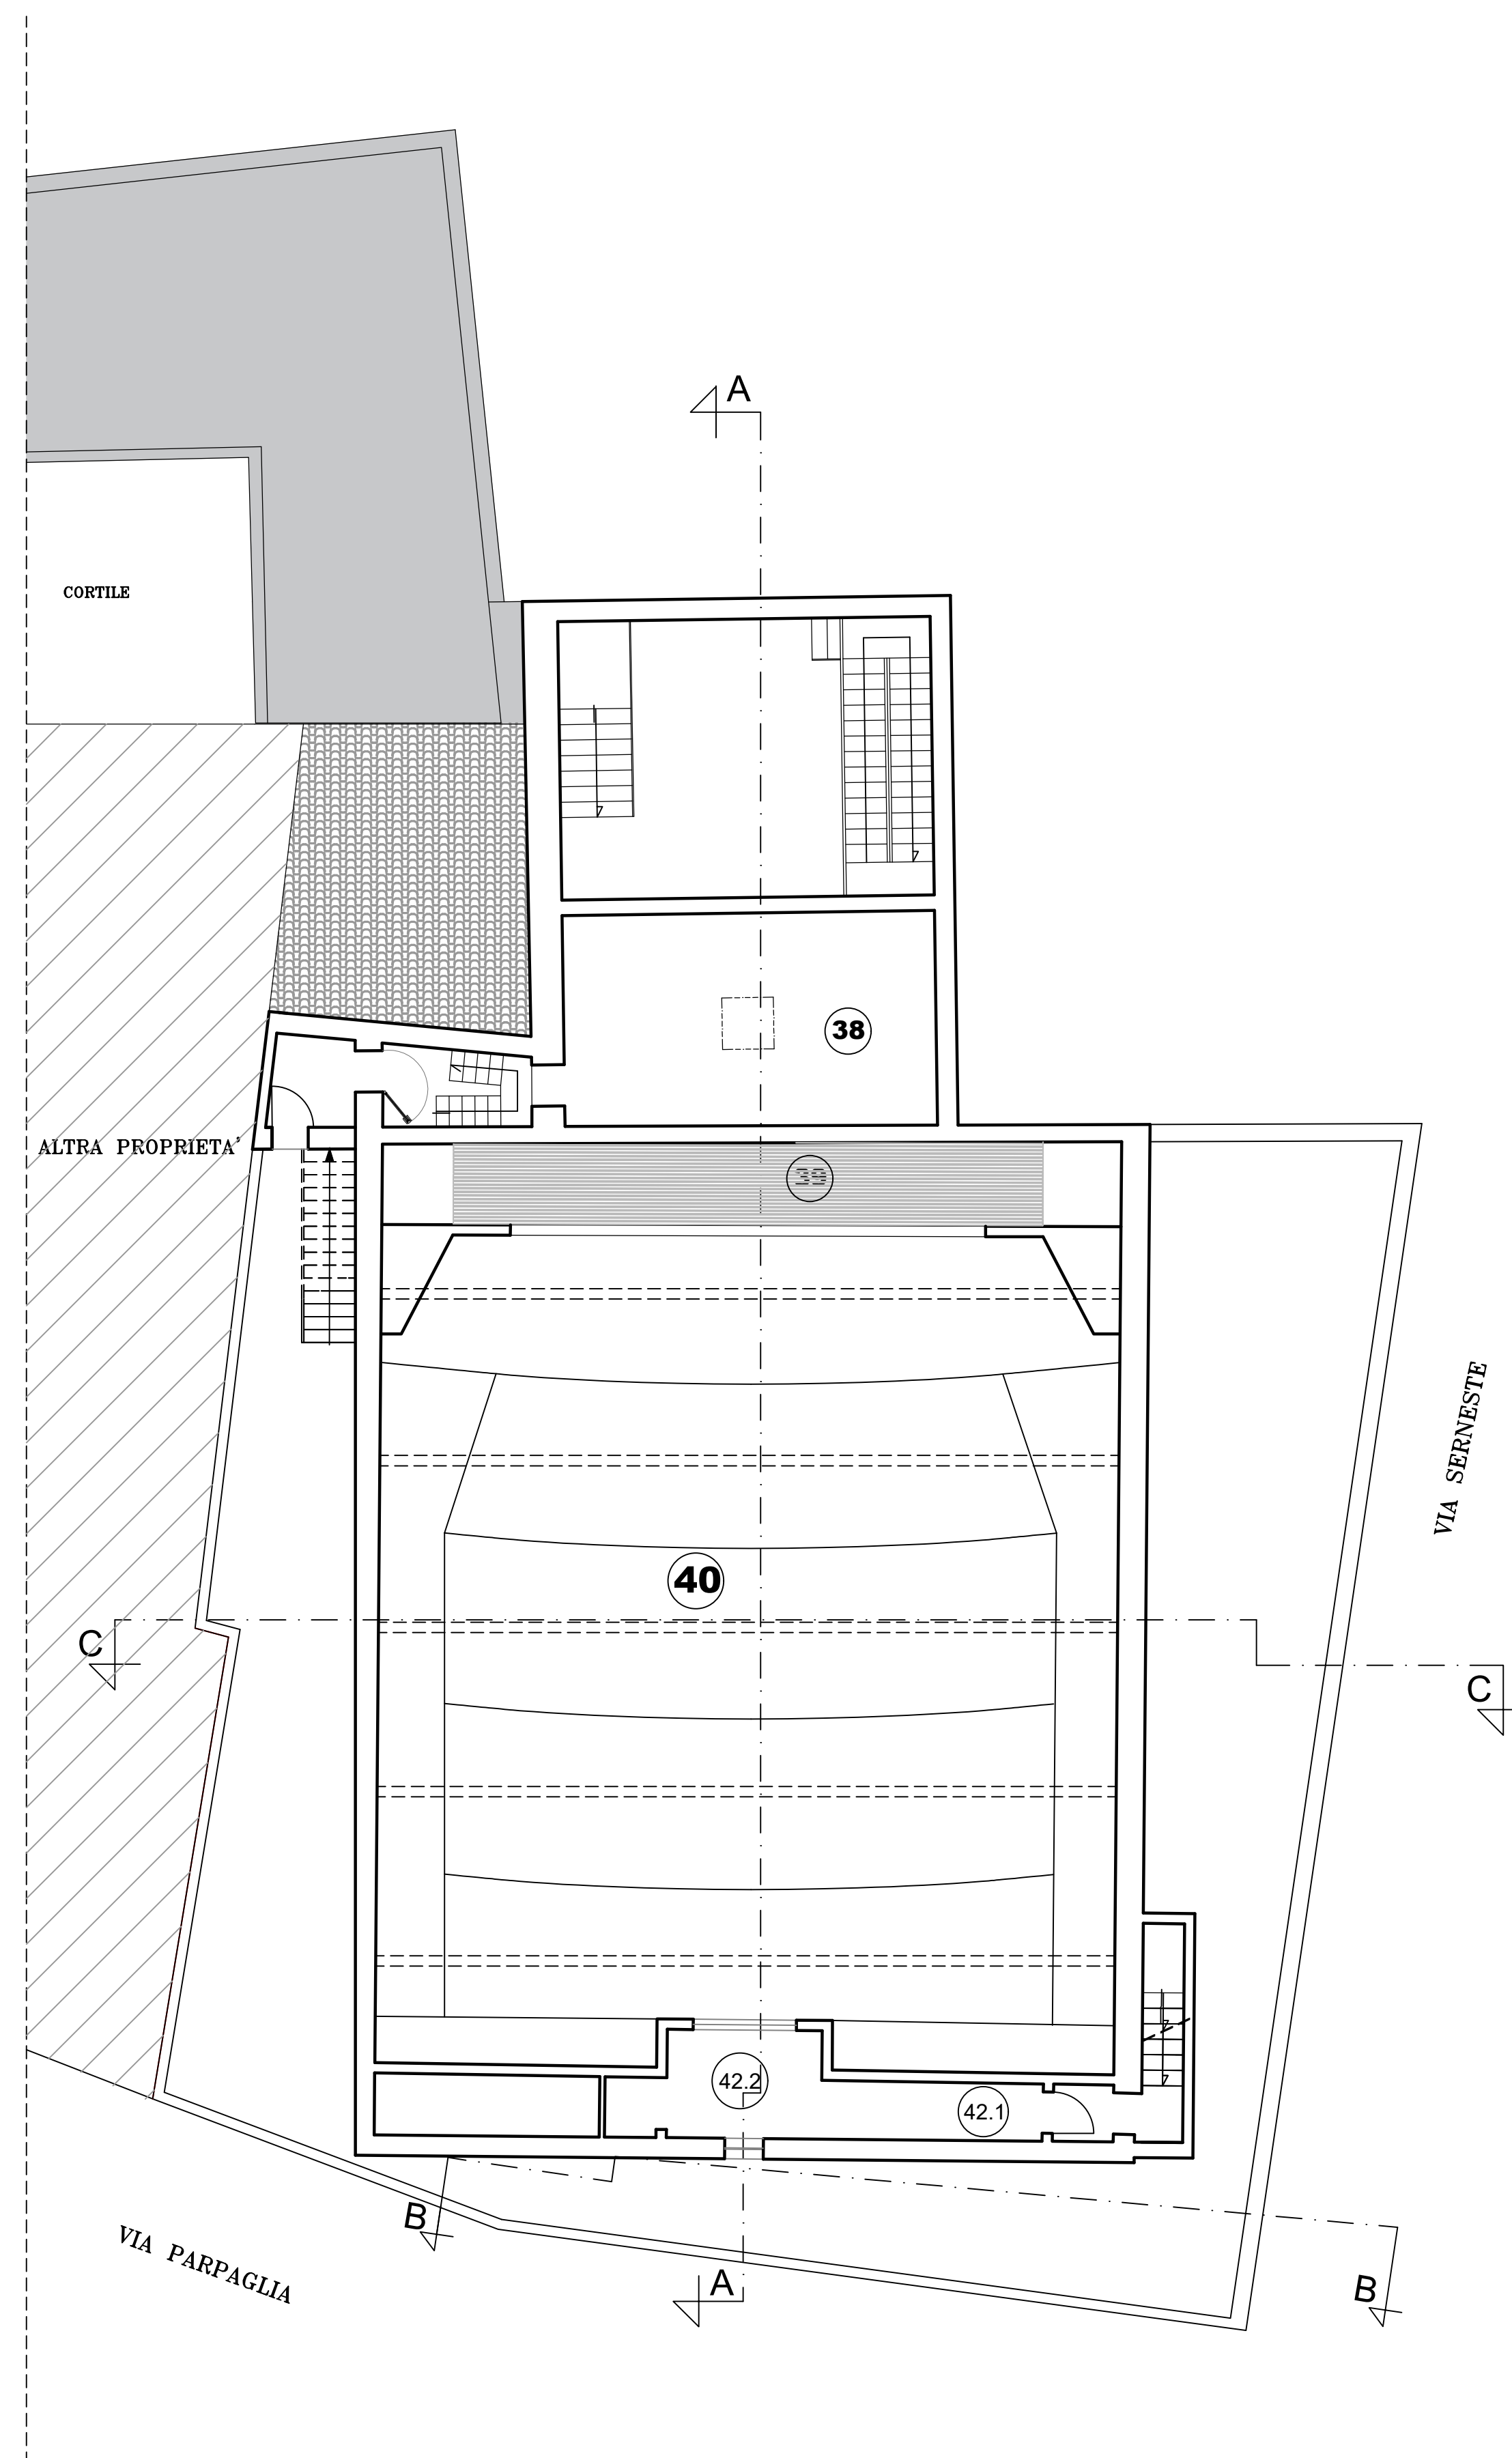


zona esclusa dal 1° stralcio funzionale

LEGENDA AMBIENTI

35	Solaio piano zona gruppo elettrogeno
36.2	Solaio sopra cameroni
36.3	Solaio locale macchina UTA Platea - zona posa Pompa di Calore
38	Piano forato sopra palcoscenico
39	Zona tecnica sopra palcoscenico
40	Zona tecnica - vano controsoffitto sopra platea - Galleria
41	Disimpegno piano sala regia
42.1	Corridoio sala regia
42.2	Sala regia
43	Locale sgombero piano sala regia est
45	Locale sgombero piano sala regia ovest

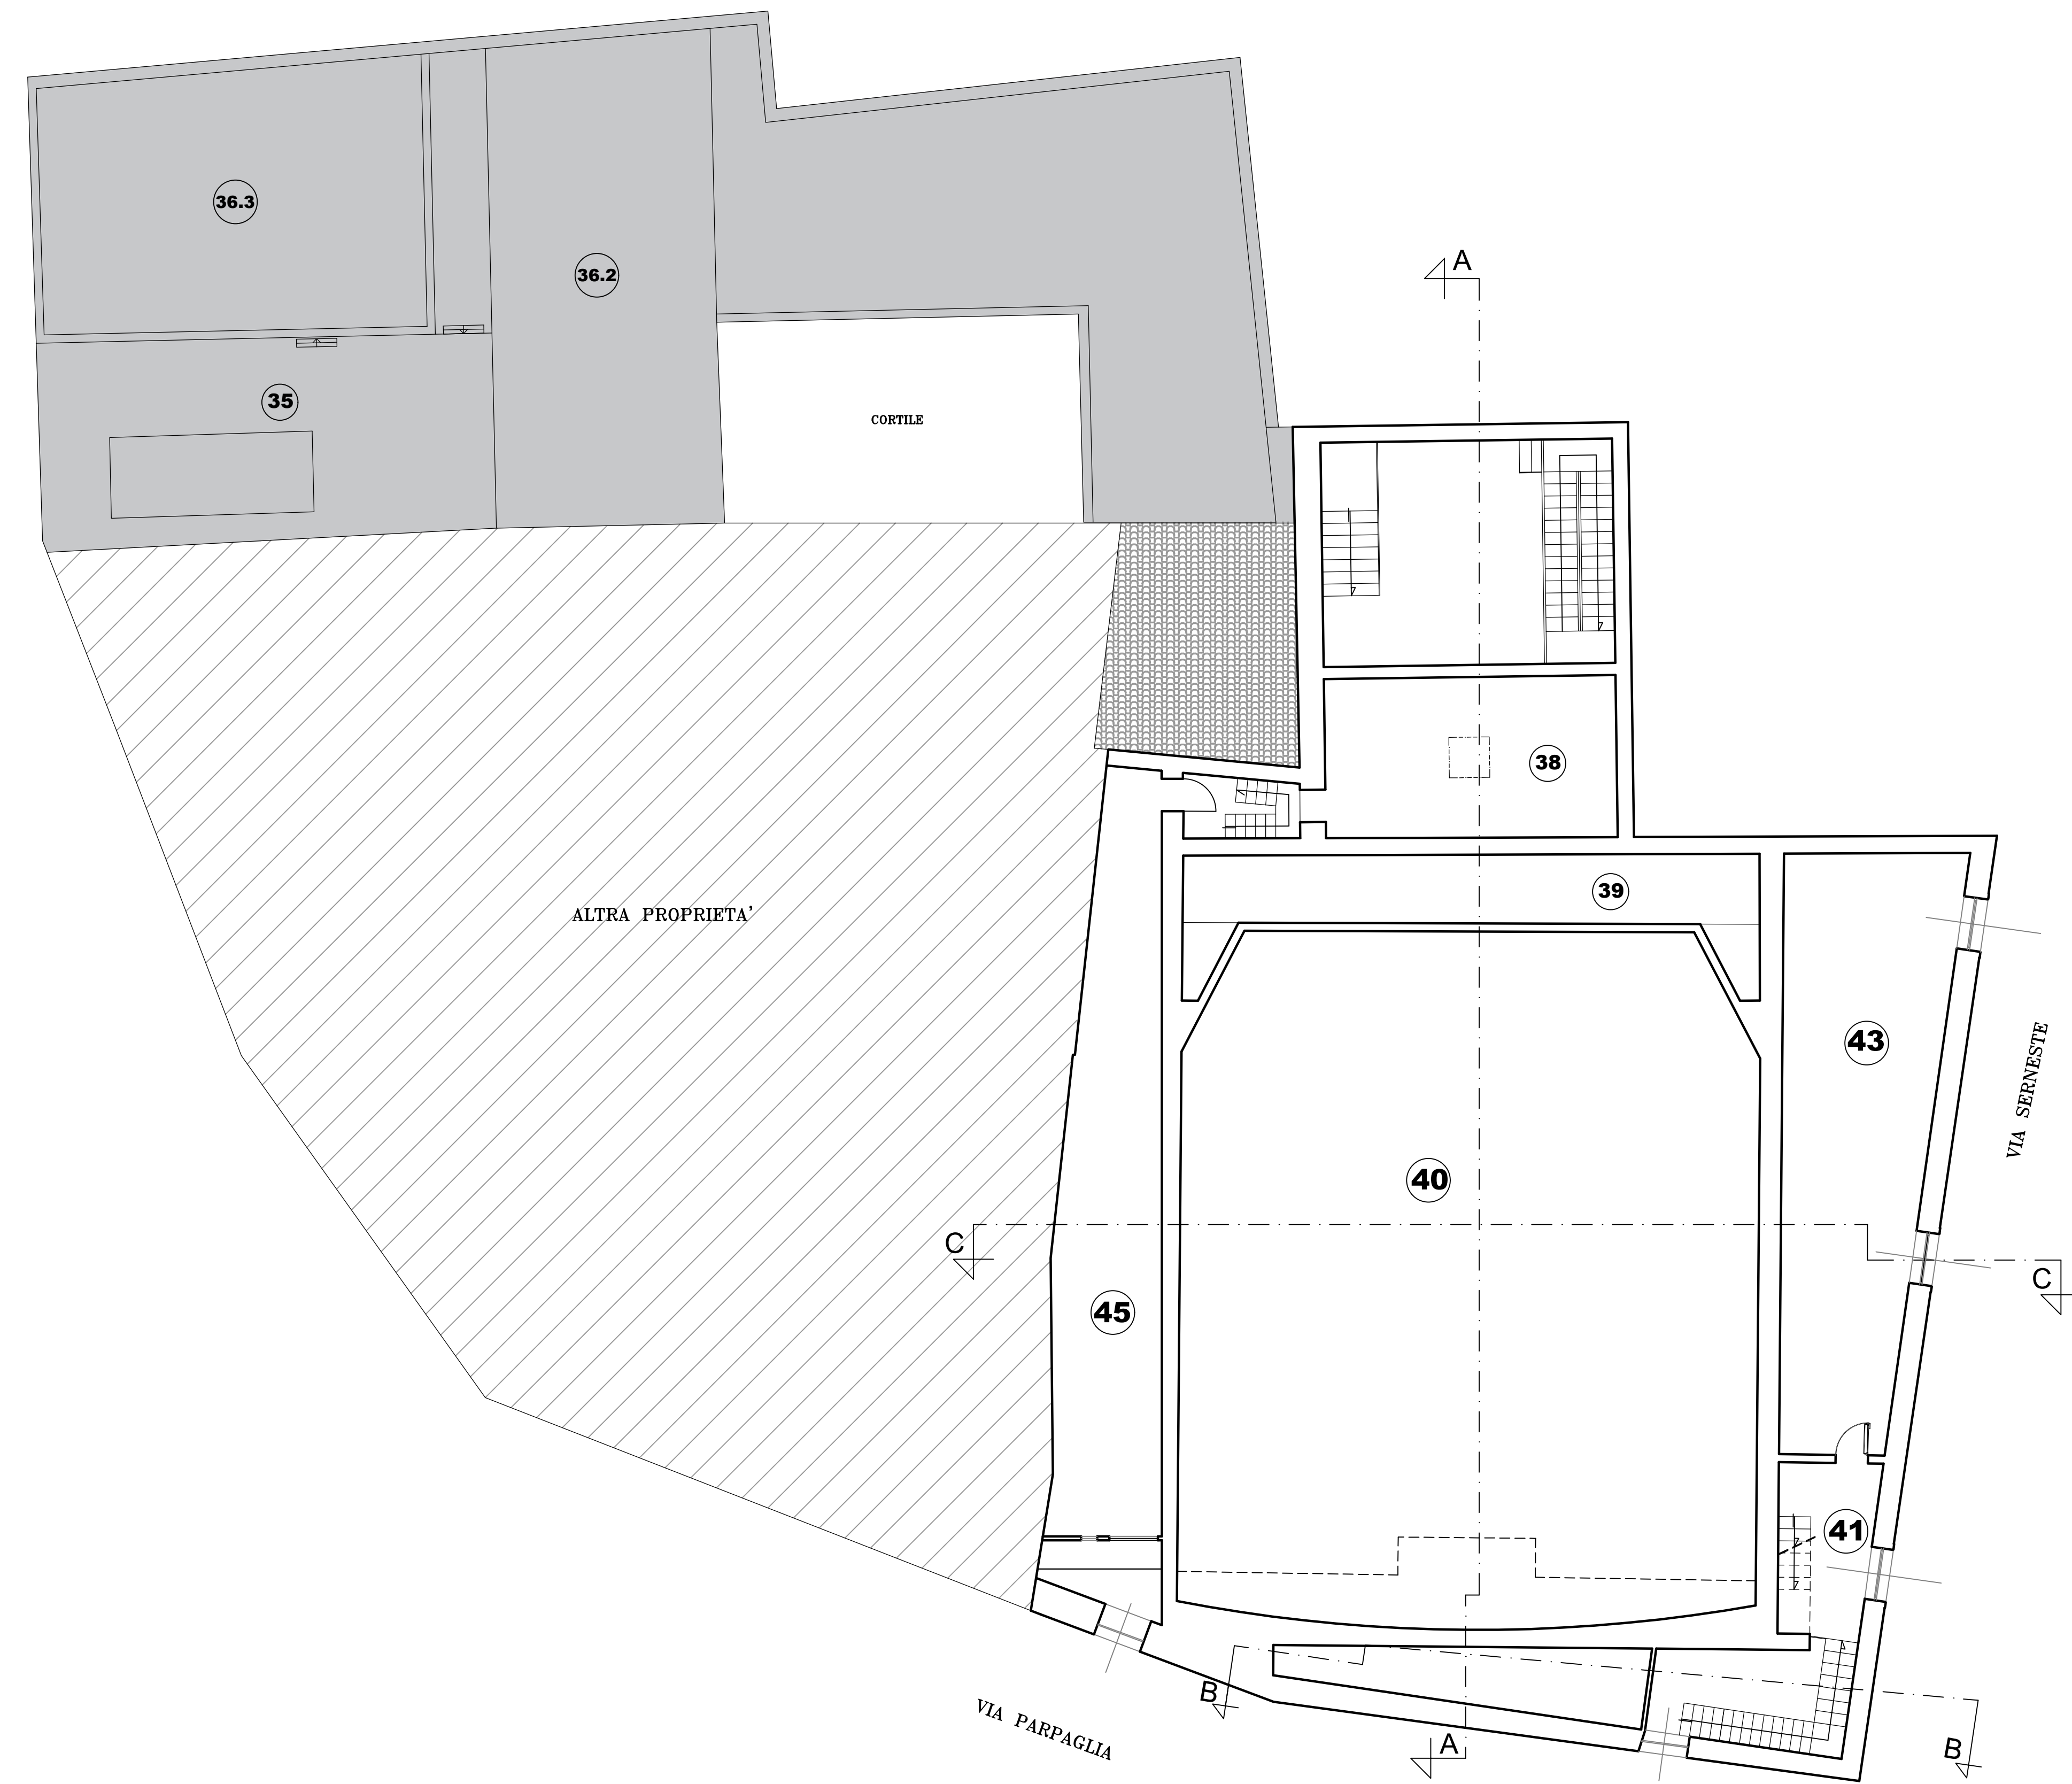

Studio Tecnico Ing. Giovanni Manca - Via Liguria n°8 - 09072 Cabras (OR) - Tel.0783.392280 - Cell.329.0513866 - email gmanca.masca@exergis.it

COMMITTENTE	Comune di ORISTANO Piazza Eleonora d'Arborea 09170 ORISTANO - OR 
OGGETTO	PROGETTO ESECUTIVO PRIMO STRALCIO FUNZIONALE LAVORI DI ADEGUAMENTO AI FINI DELLA SICUREZZA ANTINCENDIO E FUNZIONALE DEL TEATRO GARAU
	ELABORATO GRAFICO ARCHITETTONICO PIANTE ALTRI LIVELLI Stato di Attuale (1:100)

Rev : 00	Agg. AB	DATA : 07-11-2018
Cod. Tavola	TG1.3-E	
Scala: Vaire		
IL RUP	Ing. Giuseppe Pinna	
I PROFESSIONISTI		
Ing. Giovanni Masca Arch. Nicola Gubiale Manca Ing. Valerio Manca		